


エナシャイン 標準断面図

(W造)


太耀産業 株式会社

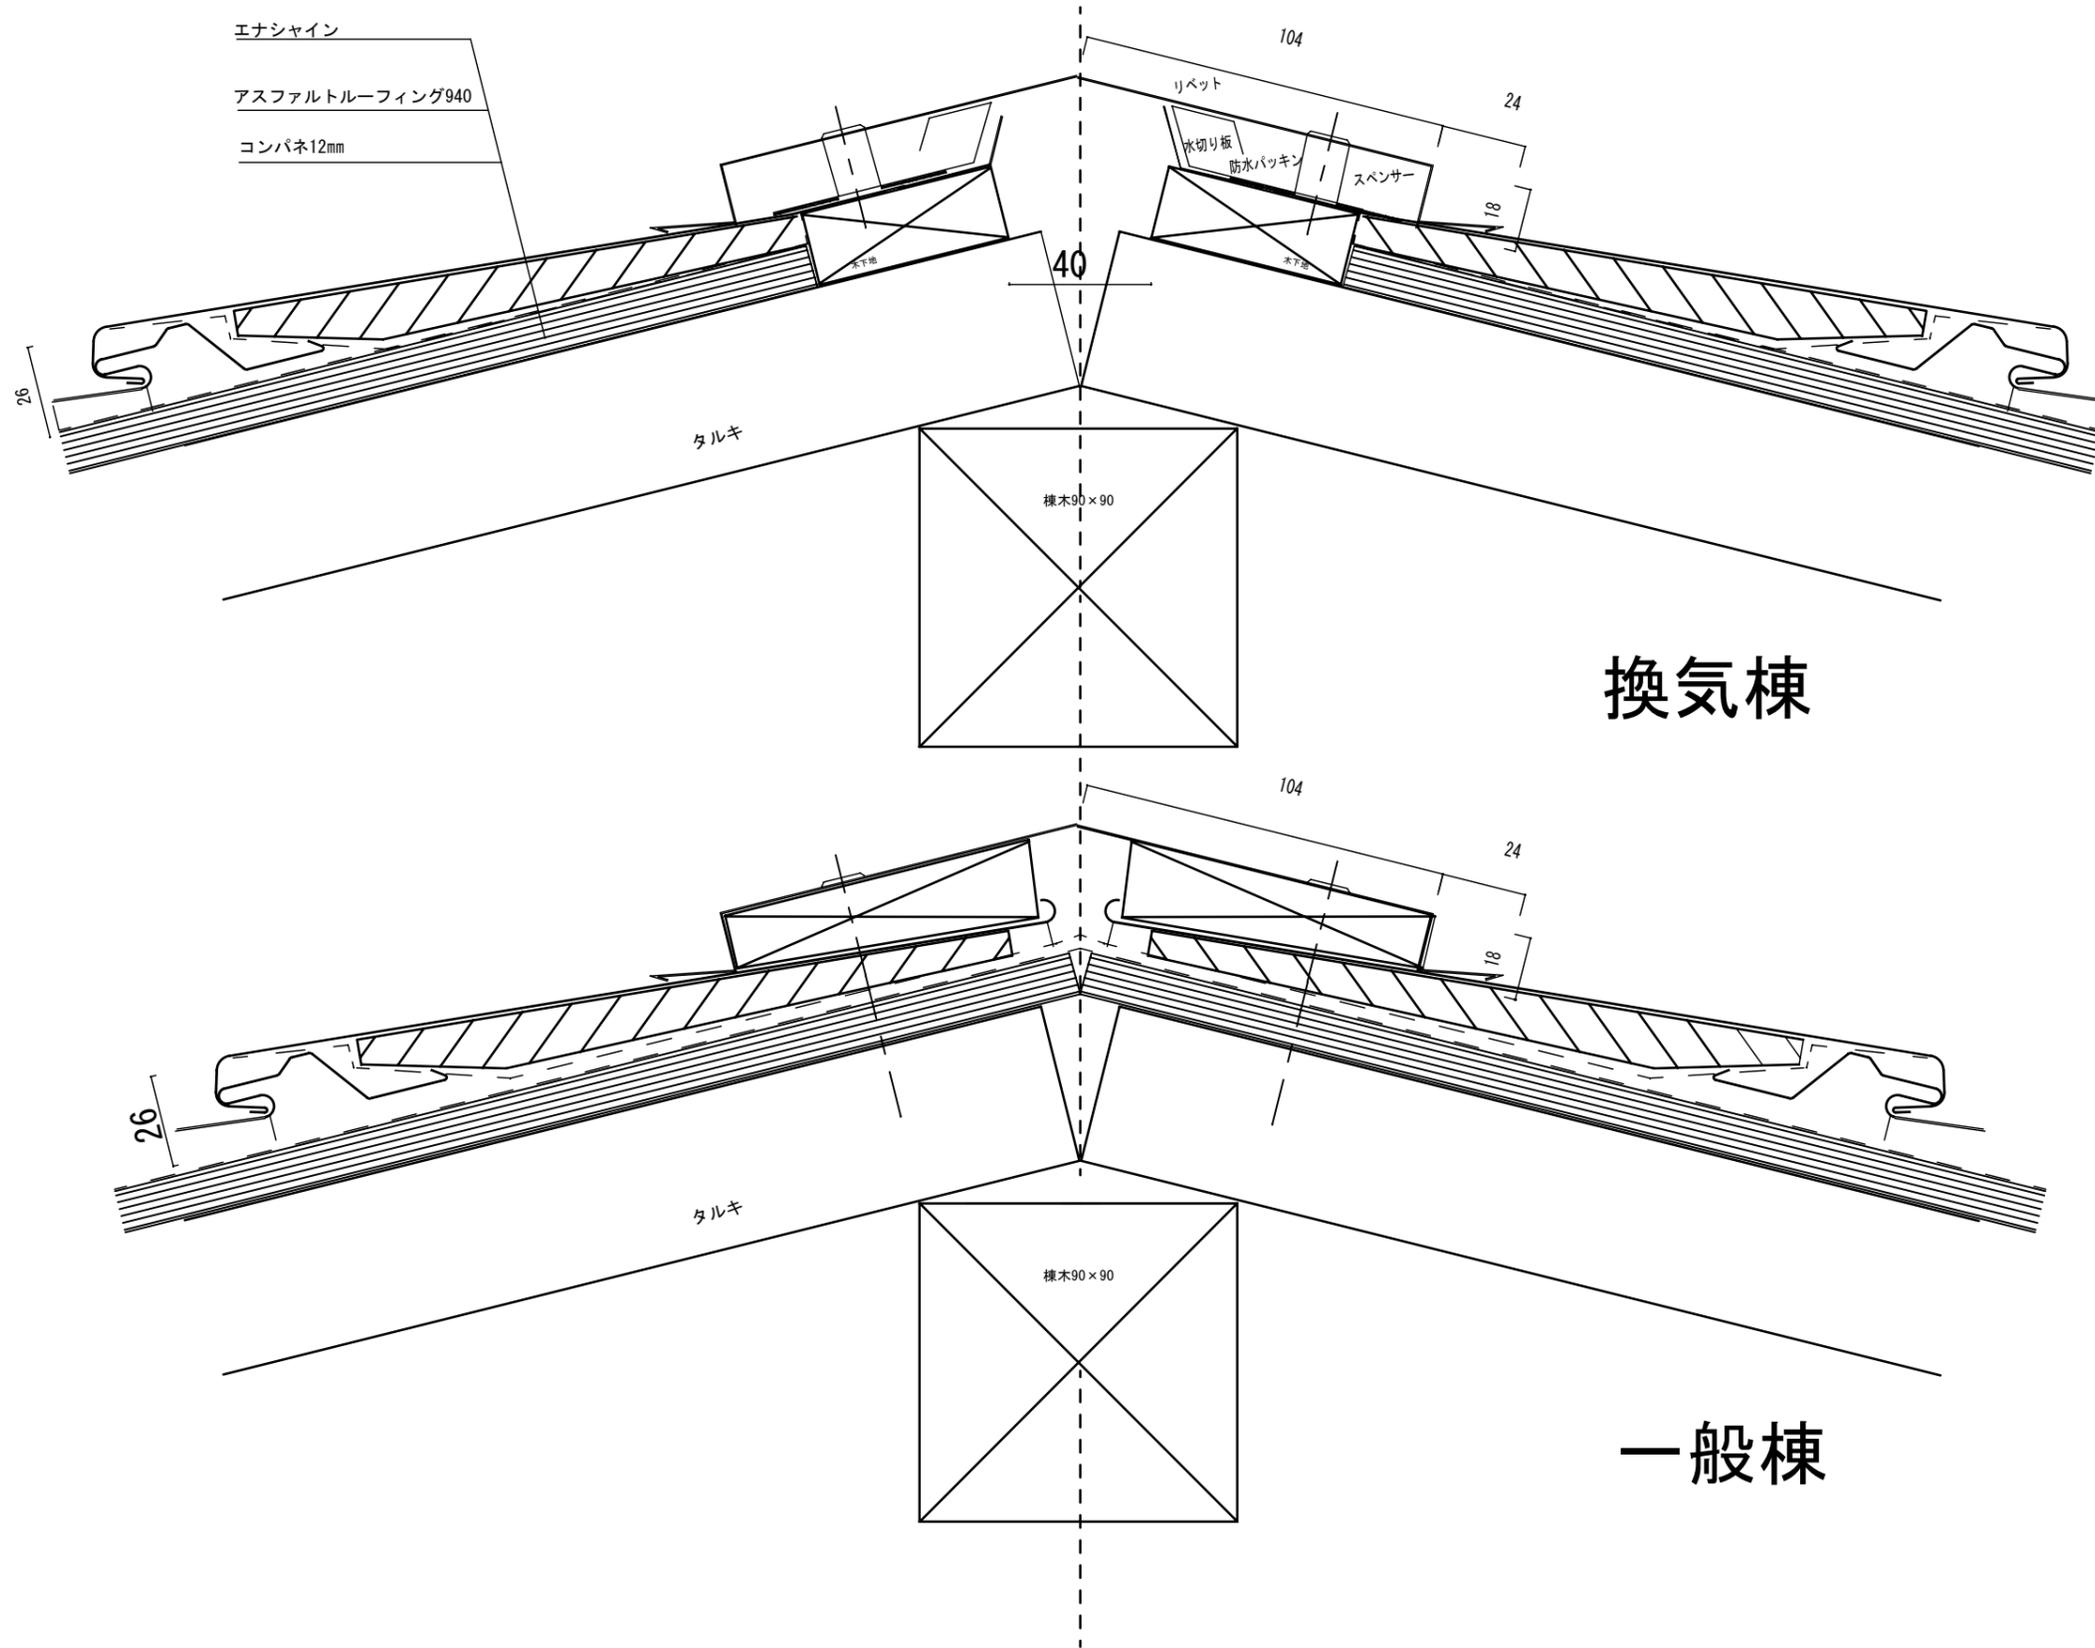

換気棟

一般棟

<table border="1"> <tr><td> </td><td> </td></tr> <tr><td> </td><td> </td></tr> <tr><td> </td><td> </td></tr> <tr><td> </td><td> </td></tr> </table>									設計	殿	御承諾印	工事名称	製図年月日	担当	検図	製図	製図番号
施工	殿	御承諾印	図面名称	エナシャイン棟納め	平成22年7月16日			渡辺									
					縮尺	太耀産業株式会社											
					1:2	〒701-0135 岡山県岡山市長区東家花屋4-5 TEL:086-299-2125 FAX:086-293-3772											

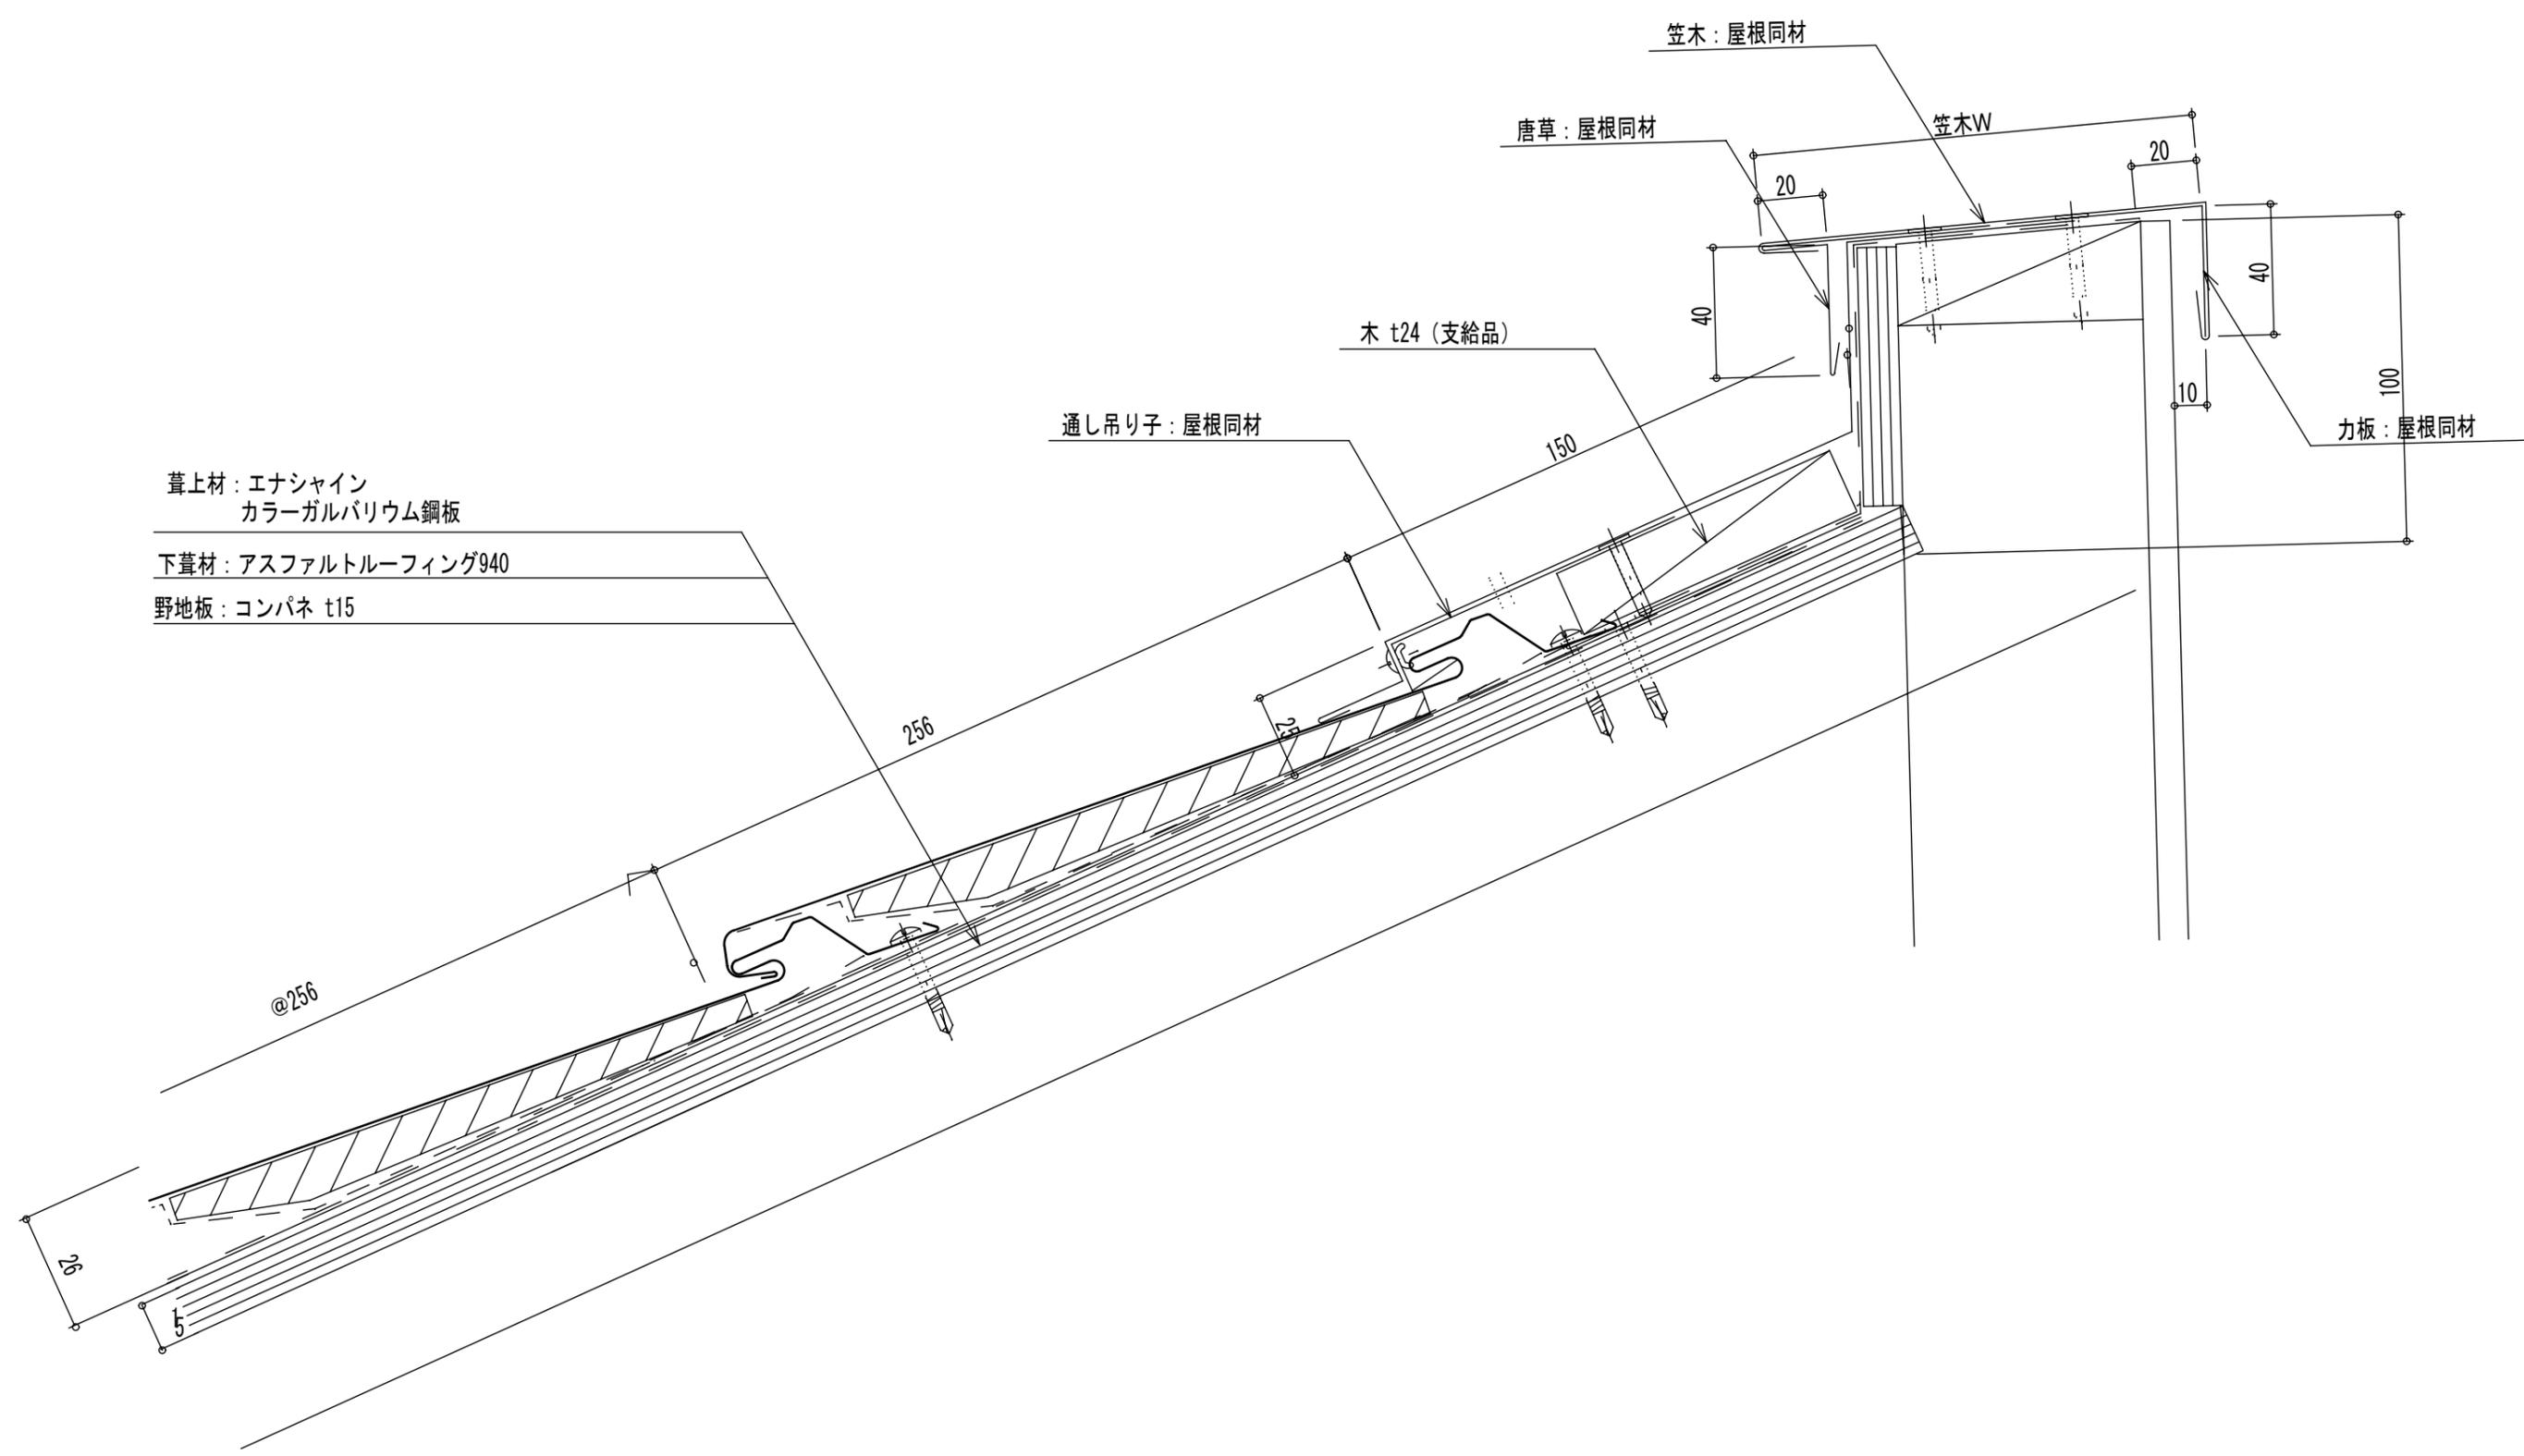

葺上材: エナシャイン
カラーガルバリウム鋼板

下葺材: アスファルトルーフィング940


野地板: コンパネ t15

	設計	殿	御承諾印	工事名称	エナシャイン木造	製図年月日	10/08/18	担当	検図	製図	図面番号
	施工	殿	御承諾印	図面名称	妻壁取り合い詳細図	縮尺	1/3	太耀産業 株式会社			2
	<small>〒701-0115 岡山県岡山市北區東区花屋54-6 TEL: (086) 251-2321 FAX: (086) 251-3712</small>										

葺上材：エナシャイン256
 カラーガルバリウム鋼板 t0.4

下葺材：ゴムアスファルトルーフィング t0.7

野地板：コンパネ t15

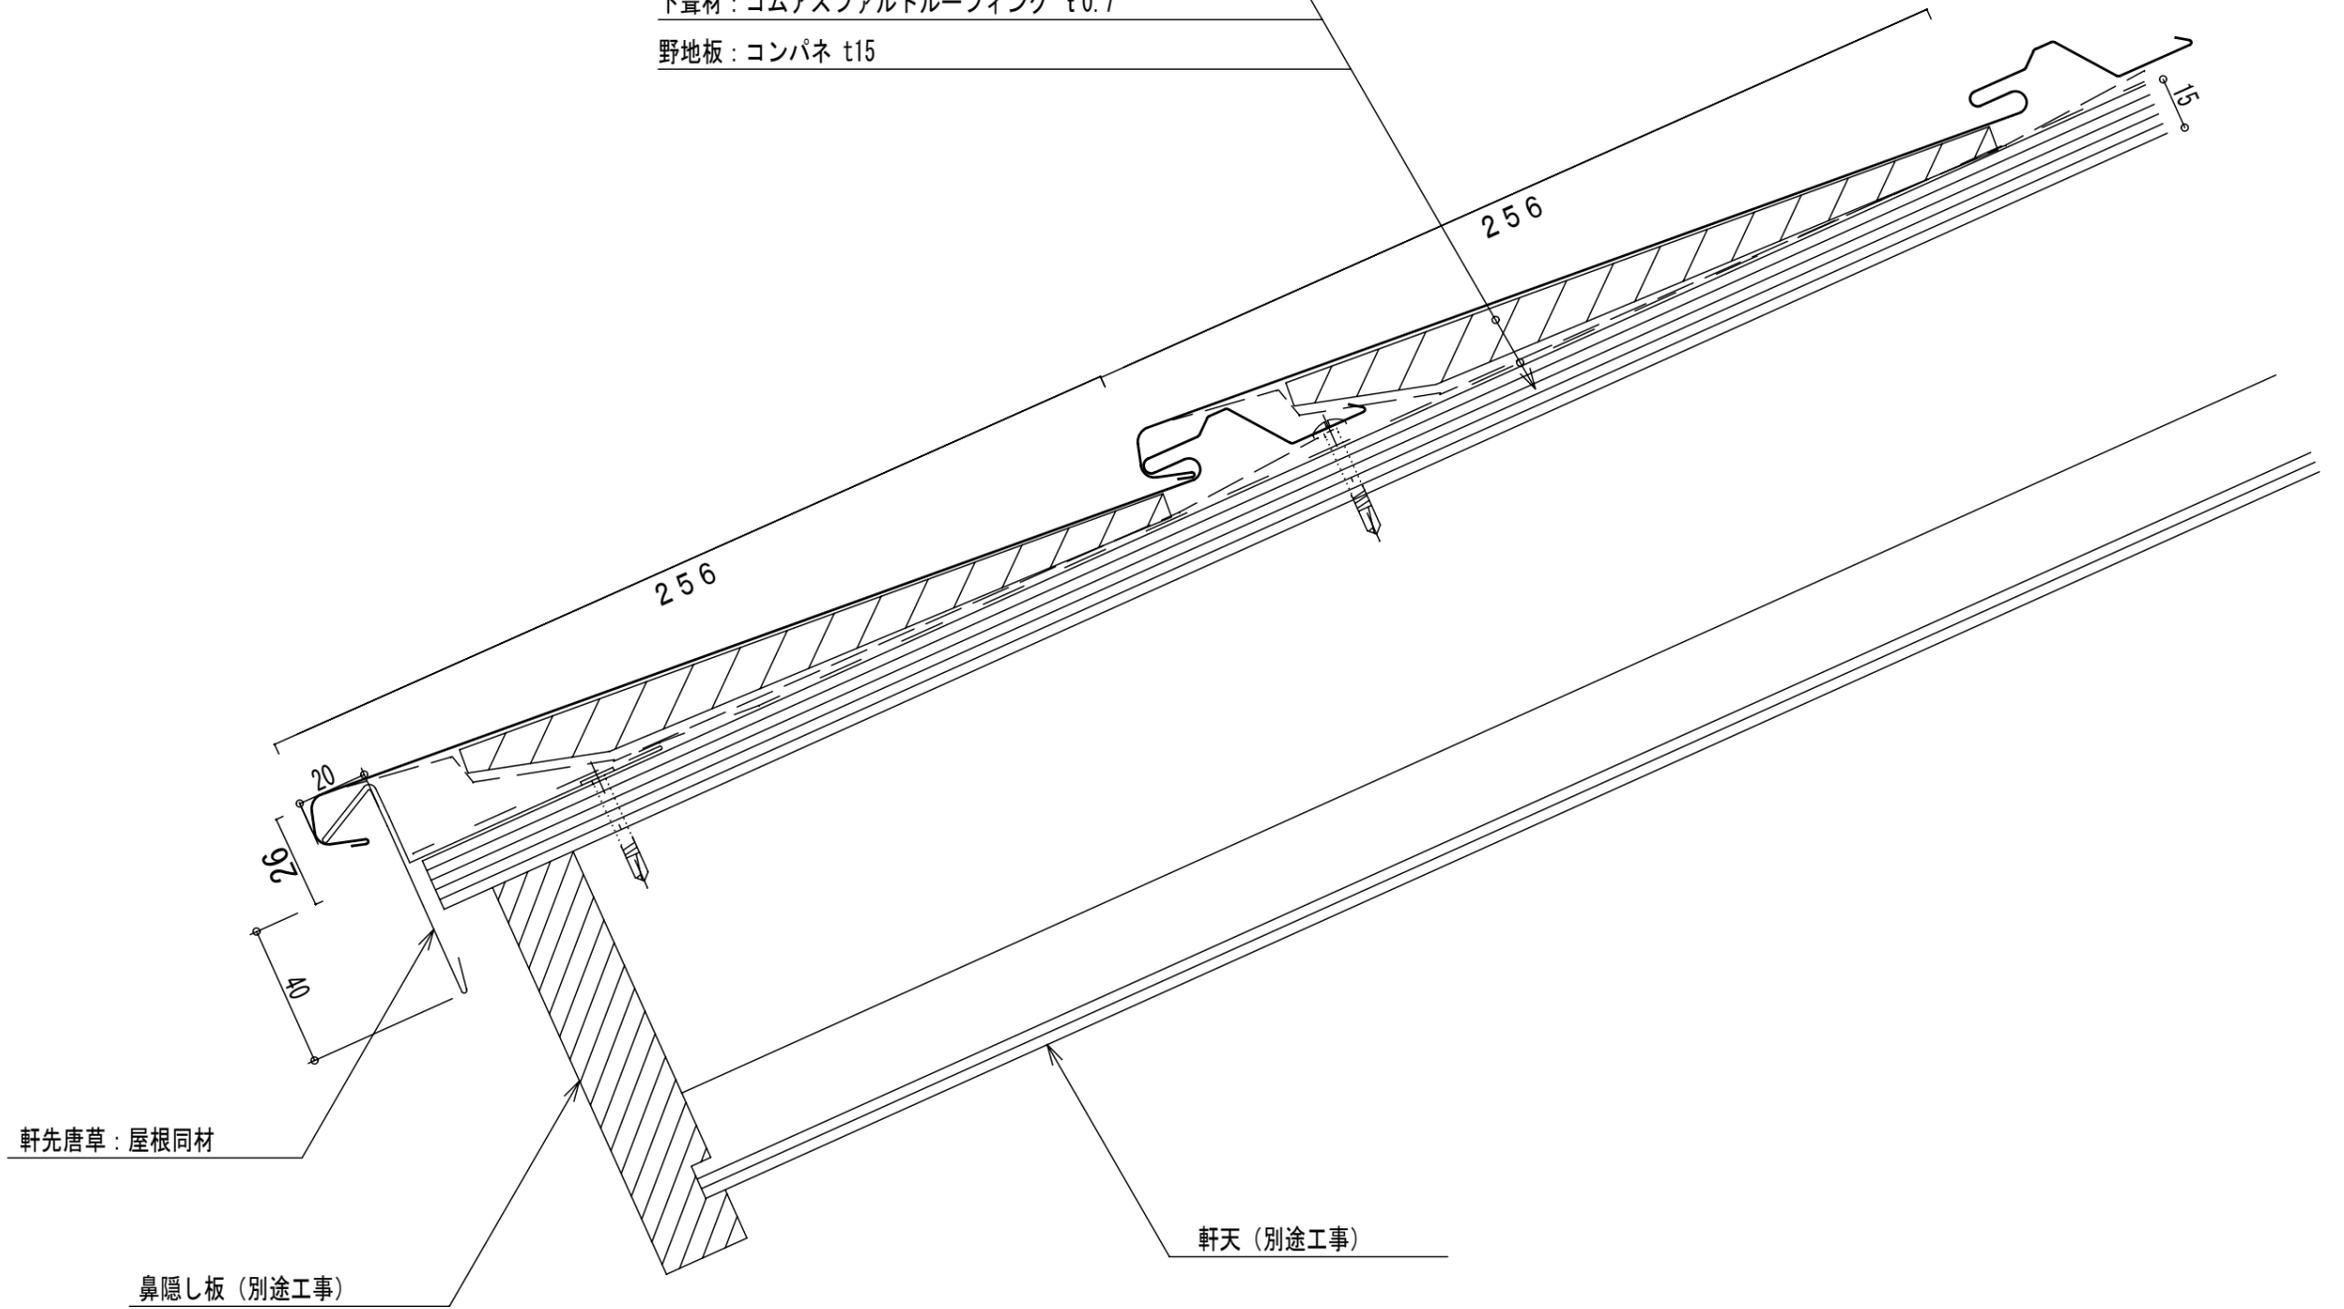


軒先唐草：屋根同材


鼻隠し板（別途工事）

軒天（別途工事）

	設計	殿	御承諾印	工事名称	エナシャイン木造	製図年月日		担当	検図	製図	図面番号
	施工	殿	御承諾印	図面名称	軒先詳細図	'10/08/18					1
						縮尺	太耀産業 株式会社				
						1/2	〒701-0155 岡山県岡山府北東区花畑4-9 TEL. (086) 293-3225(代) FAX. (086) 293-3372				

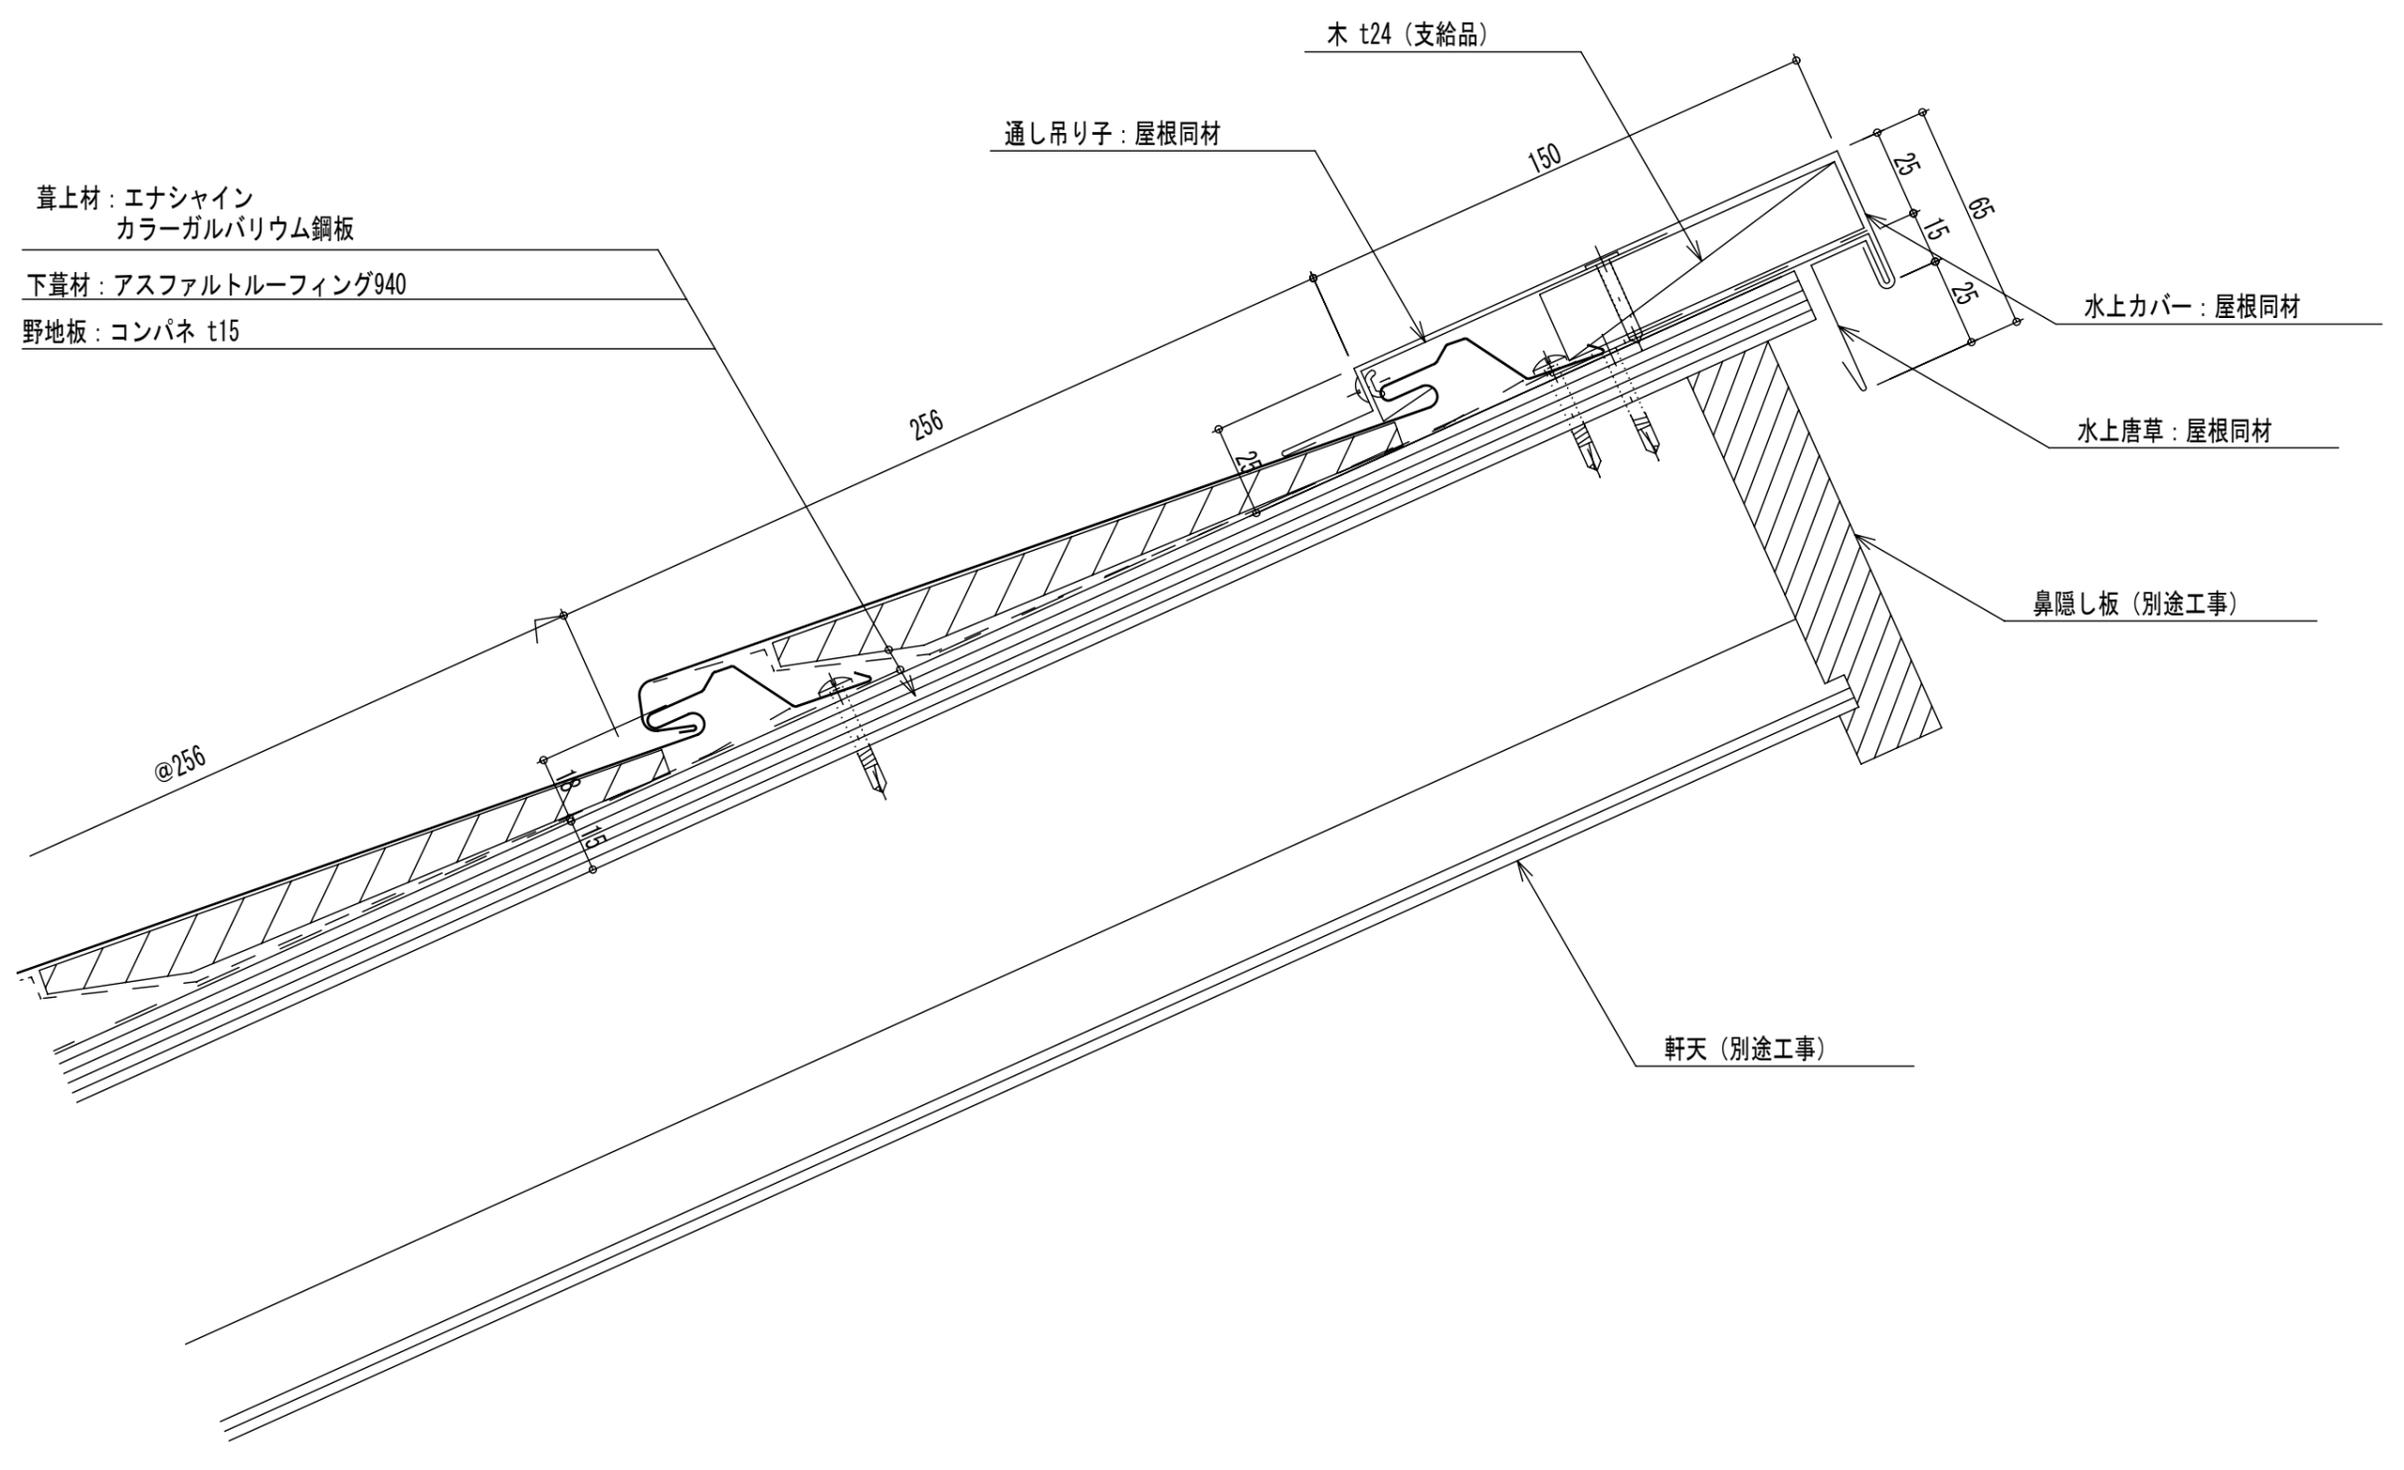


	設計	殿	御承諾印	工事名称	ISHIN HOME	製図年月日	'05/07/20	担当	検図	製図	図面番号
	施工	殿	御承諾印	図面名称	横段葺 水上詳細図	縮尺	1/2	太耀産業 株式会社			2
	<small>〒701-0115 岡山県岡山府北區東区花屋54-6 TEL: (086) 251-2321 FAX: (086) 251-3712</small>										

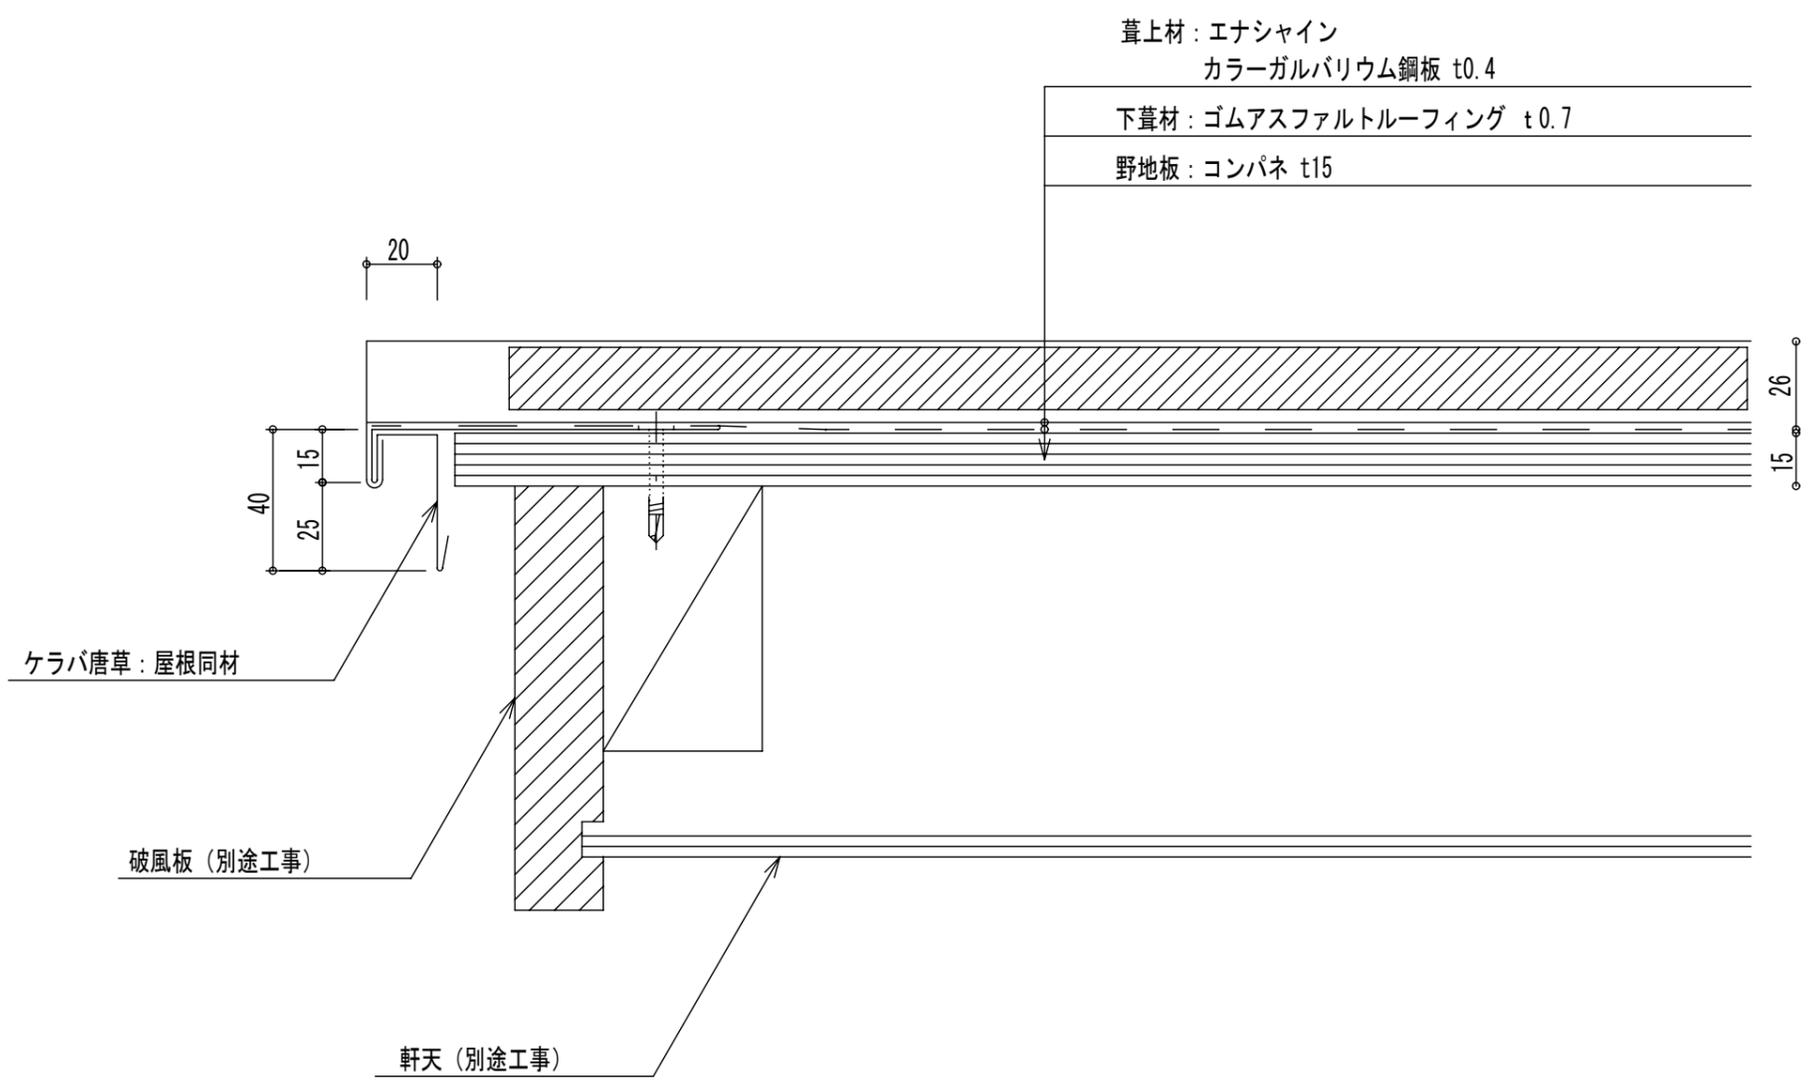


	設計	殿	御承諾印	工事名称	エナシャイン 木造	製図年月日	10/08/19	担当	検図	製図	図面番号
	施工	殿	御承諾印	図面名称	ケラバ詳細図	縮尺	1/2	太耀産業 株式会社			3

〒701-0125 岡山県岡山市北區東花見54-5 TEL: 0861-202-2225(代) FAX: 0861-202-2772

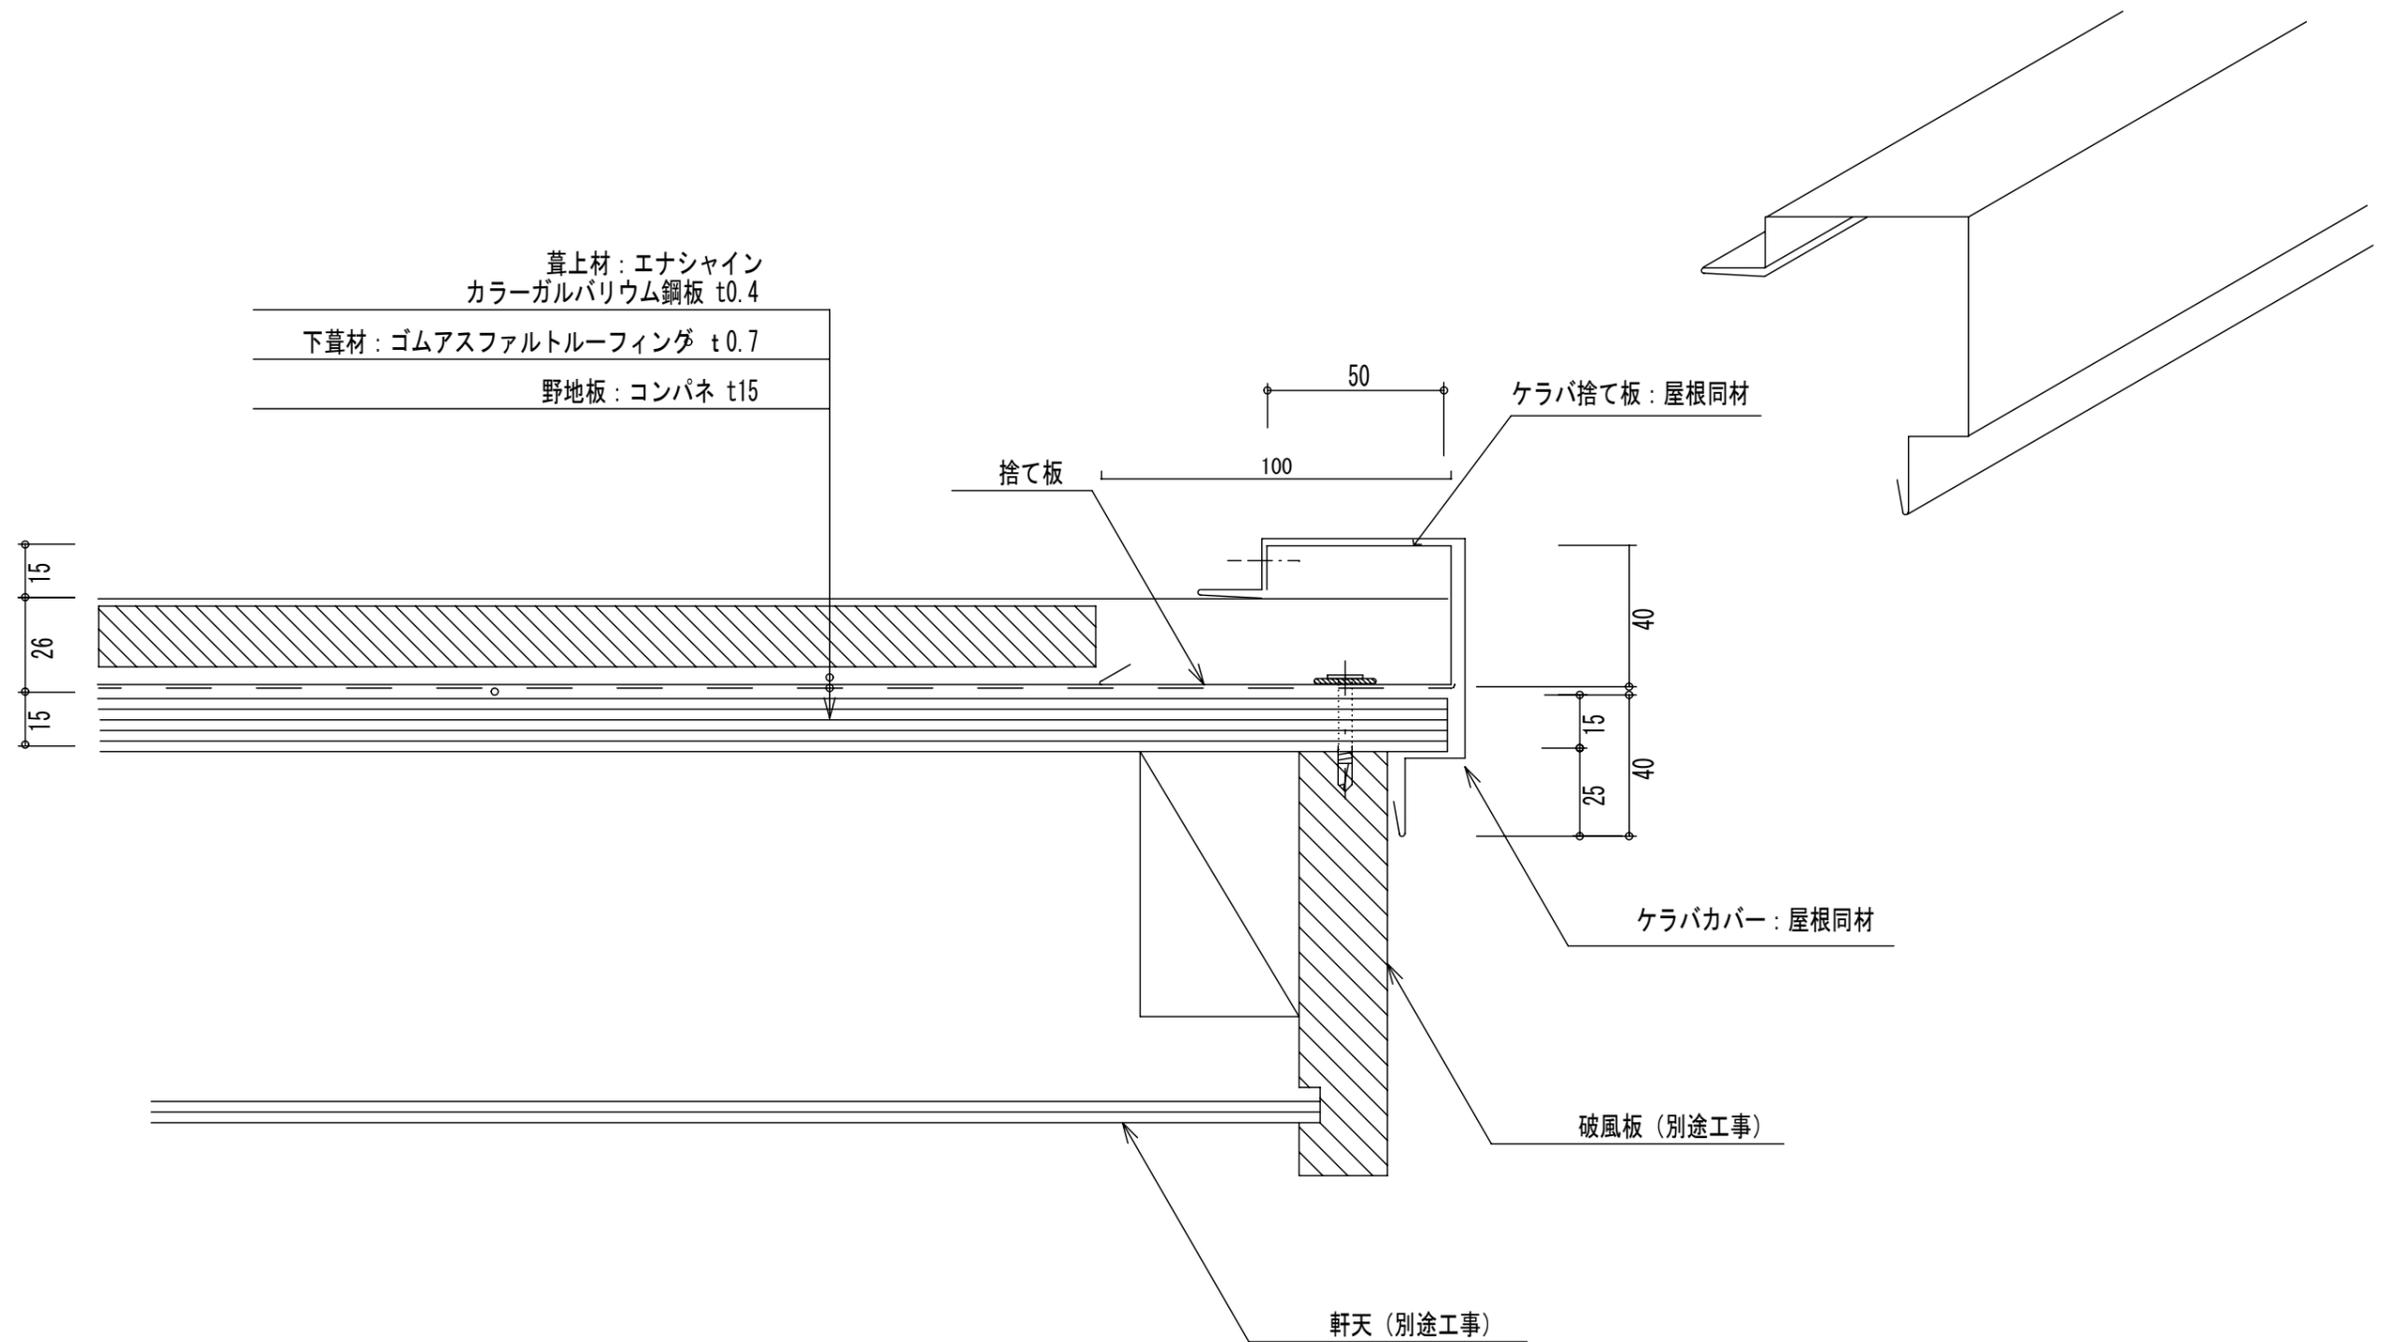

△	△	設計	殿	御承諾印	工事名称	エナシャイン 木造	製図年月日	10/08/19	担当	検図	製図	図面番号
△	△	施工	殿	御承諾印	図面名称	ケラバカバー 詳細図	縮尺	1/2	太耀産業 株式会社			7
<small>〒701-0115 岡山県岡山北區東花野4-6 TEL: 086(202-2225)(代) FAX: 086(202-3772)</small>												

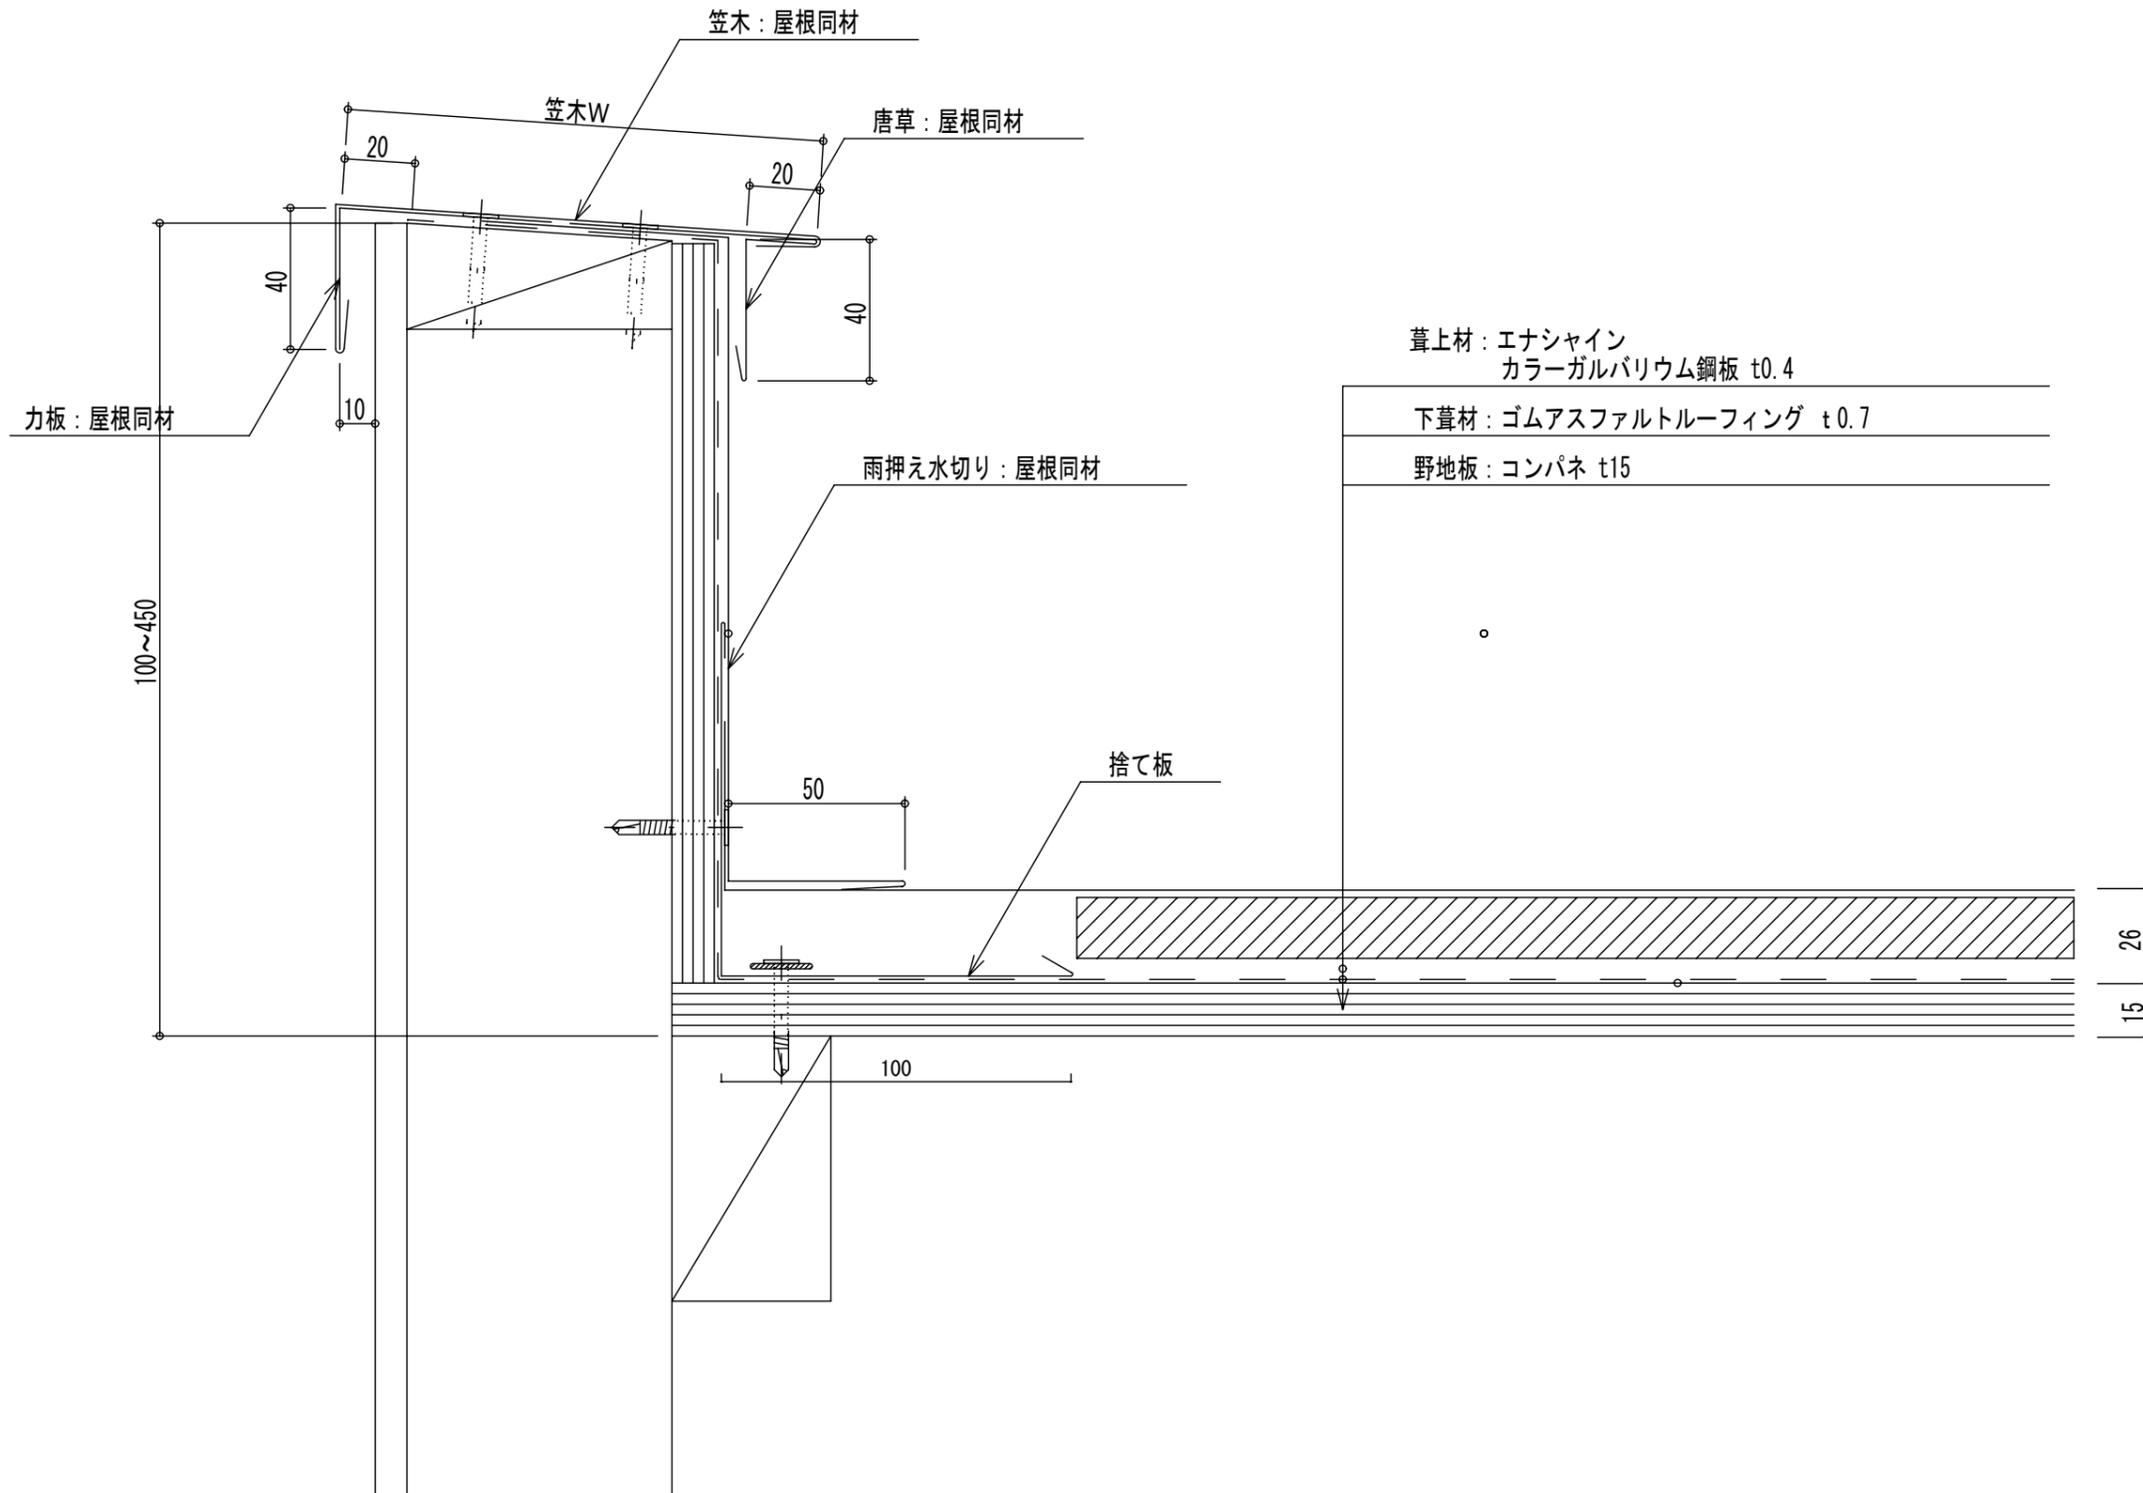

設計	殿	御承諾印	工事名称	エナシャイン 木造	製図年月日	10/08/19	担当	渡辺	製図	図面番号	7
施工	殿	御承諾印	図面名称	妻壁取り合い 詳細図	縮尺	1/2	太耀産業 株式会社				

