



ウェーブフリー【改修用】標準断面図

(S造)


太耀産業 株式会社

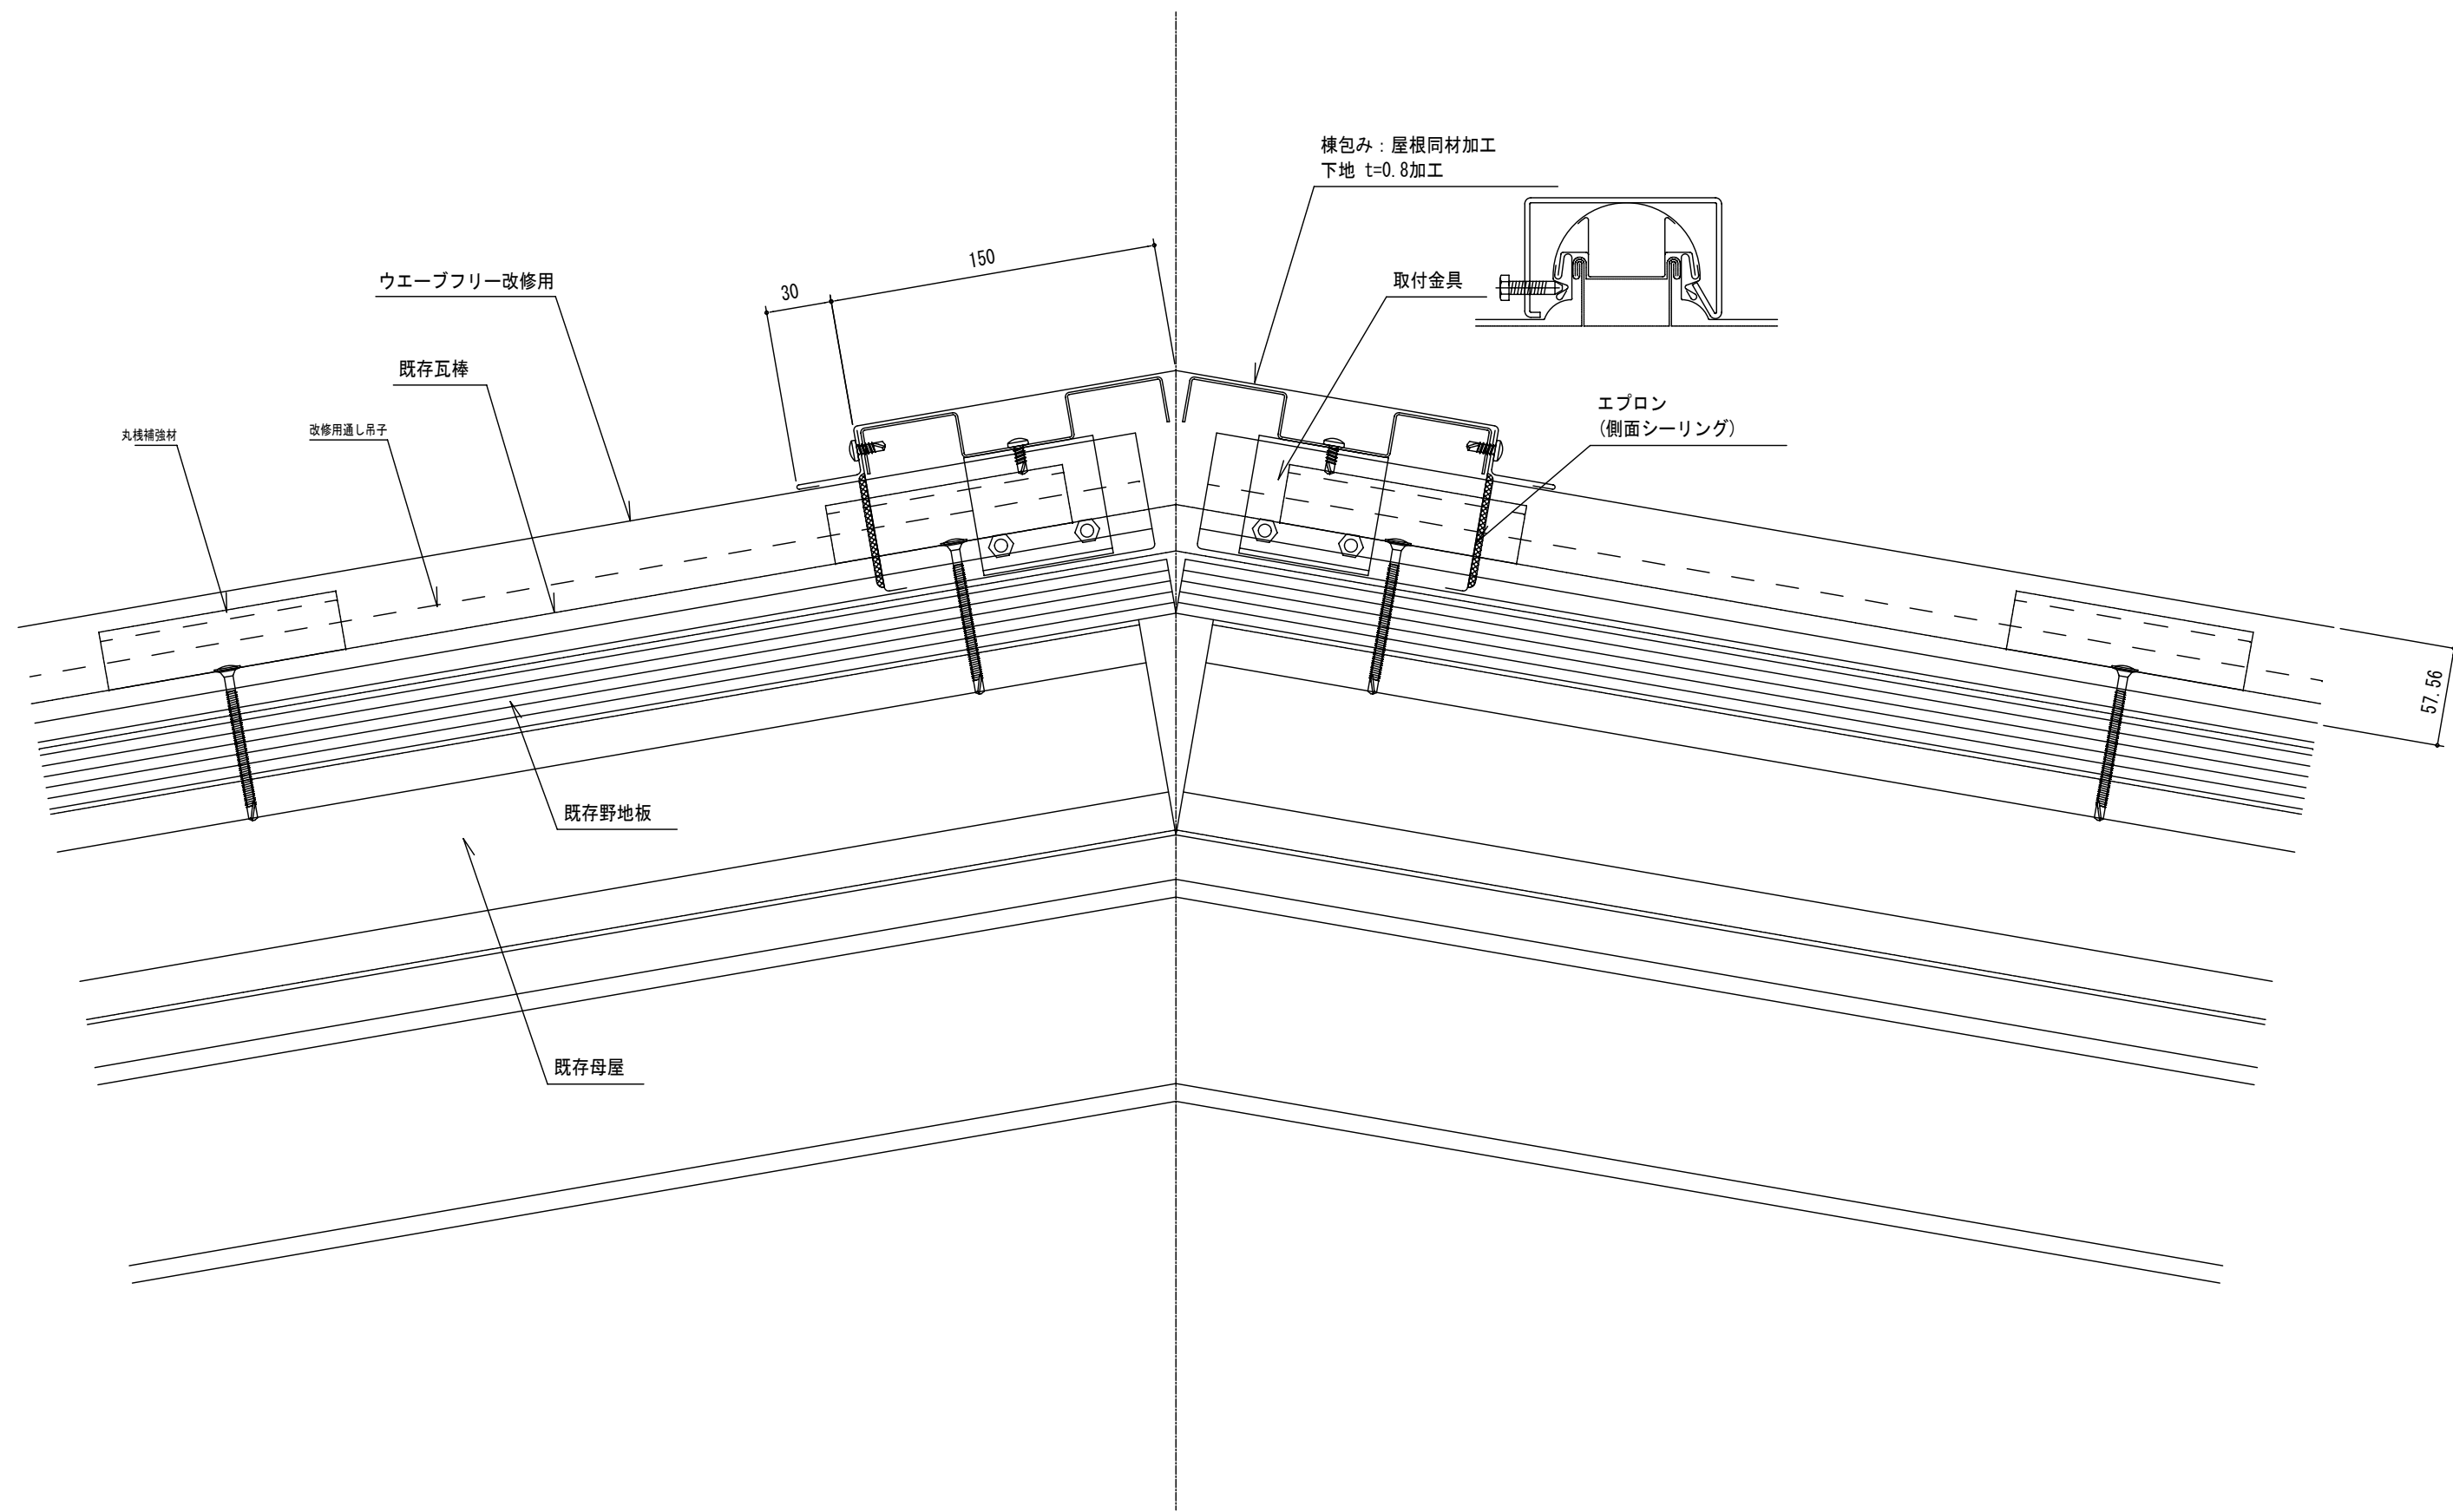


<table border="1"> <tr><td>△</td></tr> <tr><td>△</td></tr> <tr><td>△</td></tr> <tr><td>△</td></tr> <tr><td>△</td></tr> </table>	△	△	△	△	△	<table border="1"> <tr><td>△</td></tr> <tr><td>△</td></tr> <tr><td>△</td></tr> <tr><td>△</td></tr> <tr><td>△</td></tr> </table>	△	△	△	△	△	設計	殿	御承諾印	工事名称	ウエーブフリー標準断面図	製図年月日	05.07.12	担当	棟	製	MS	図面番号	A420改-S06
	△																							
	△																							
施工	殿	御承諾印	図面名称	下り棟断面図	縮尺		大耀産業 株式会社																	
					A3=1/3																			

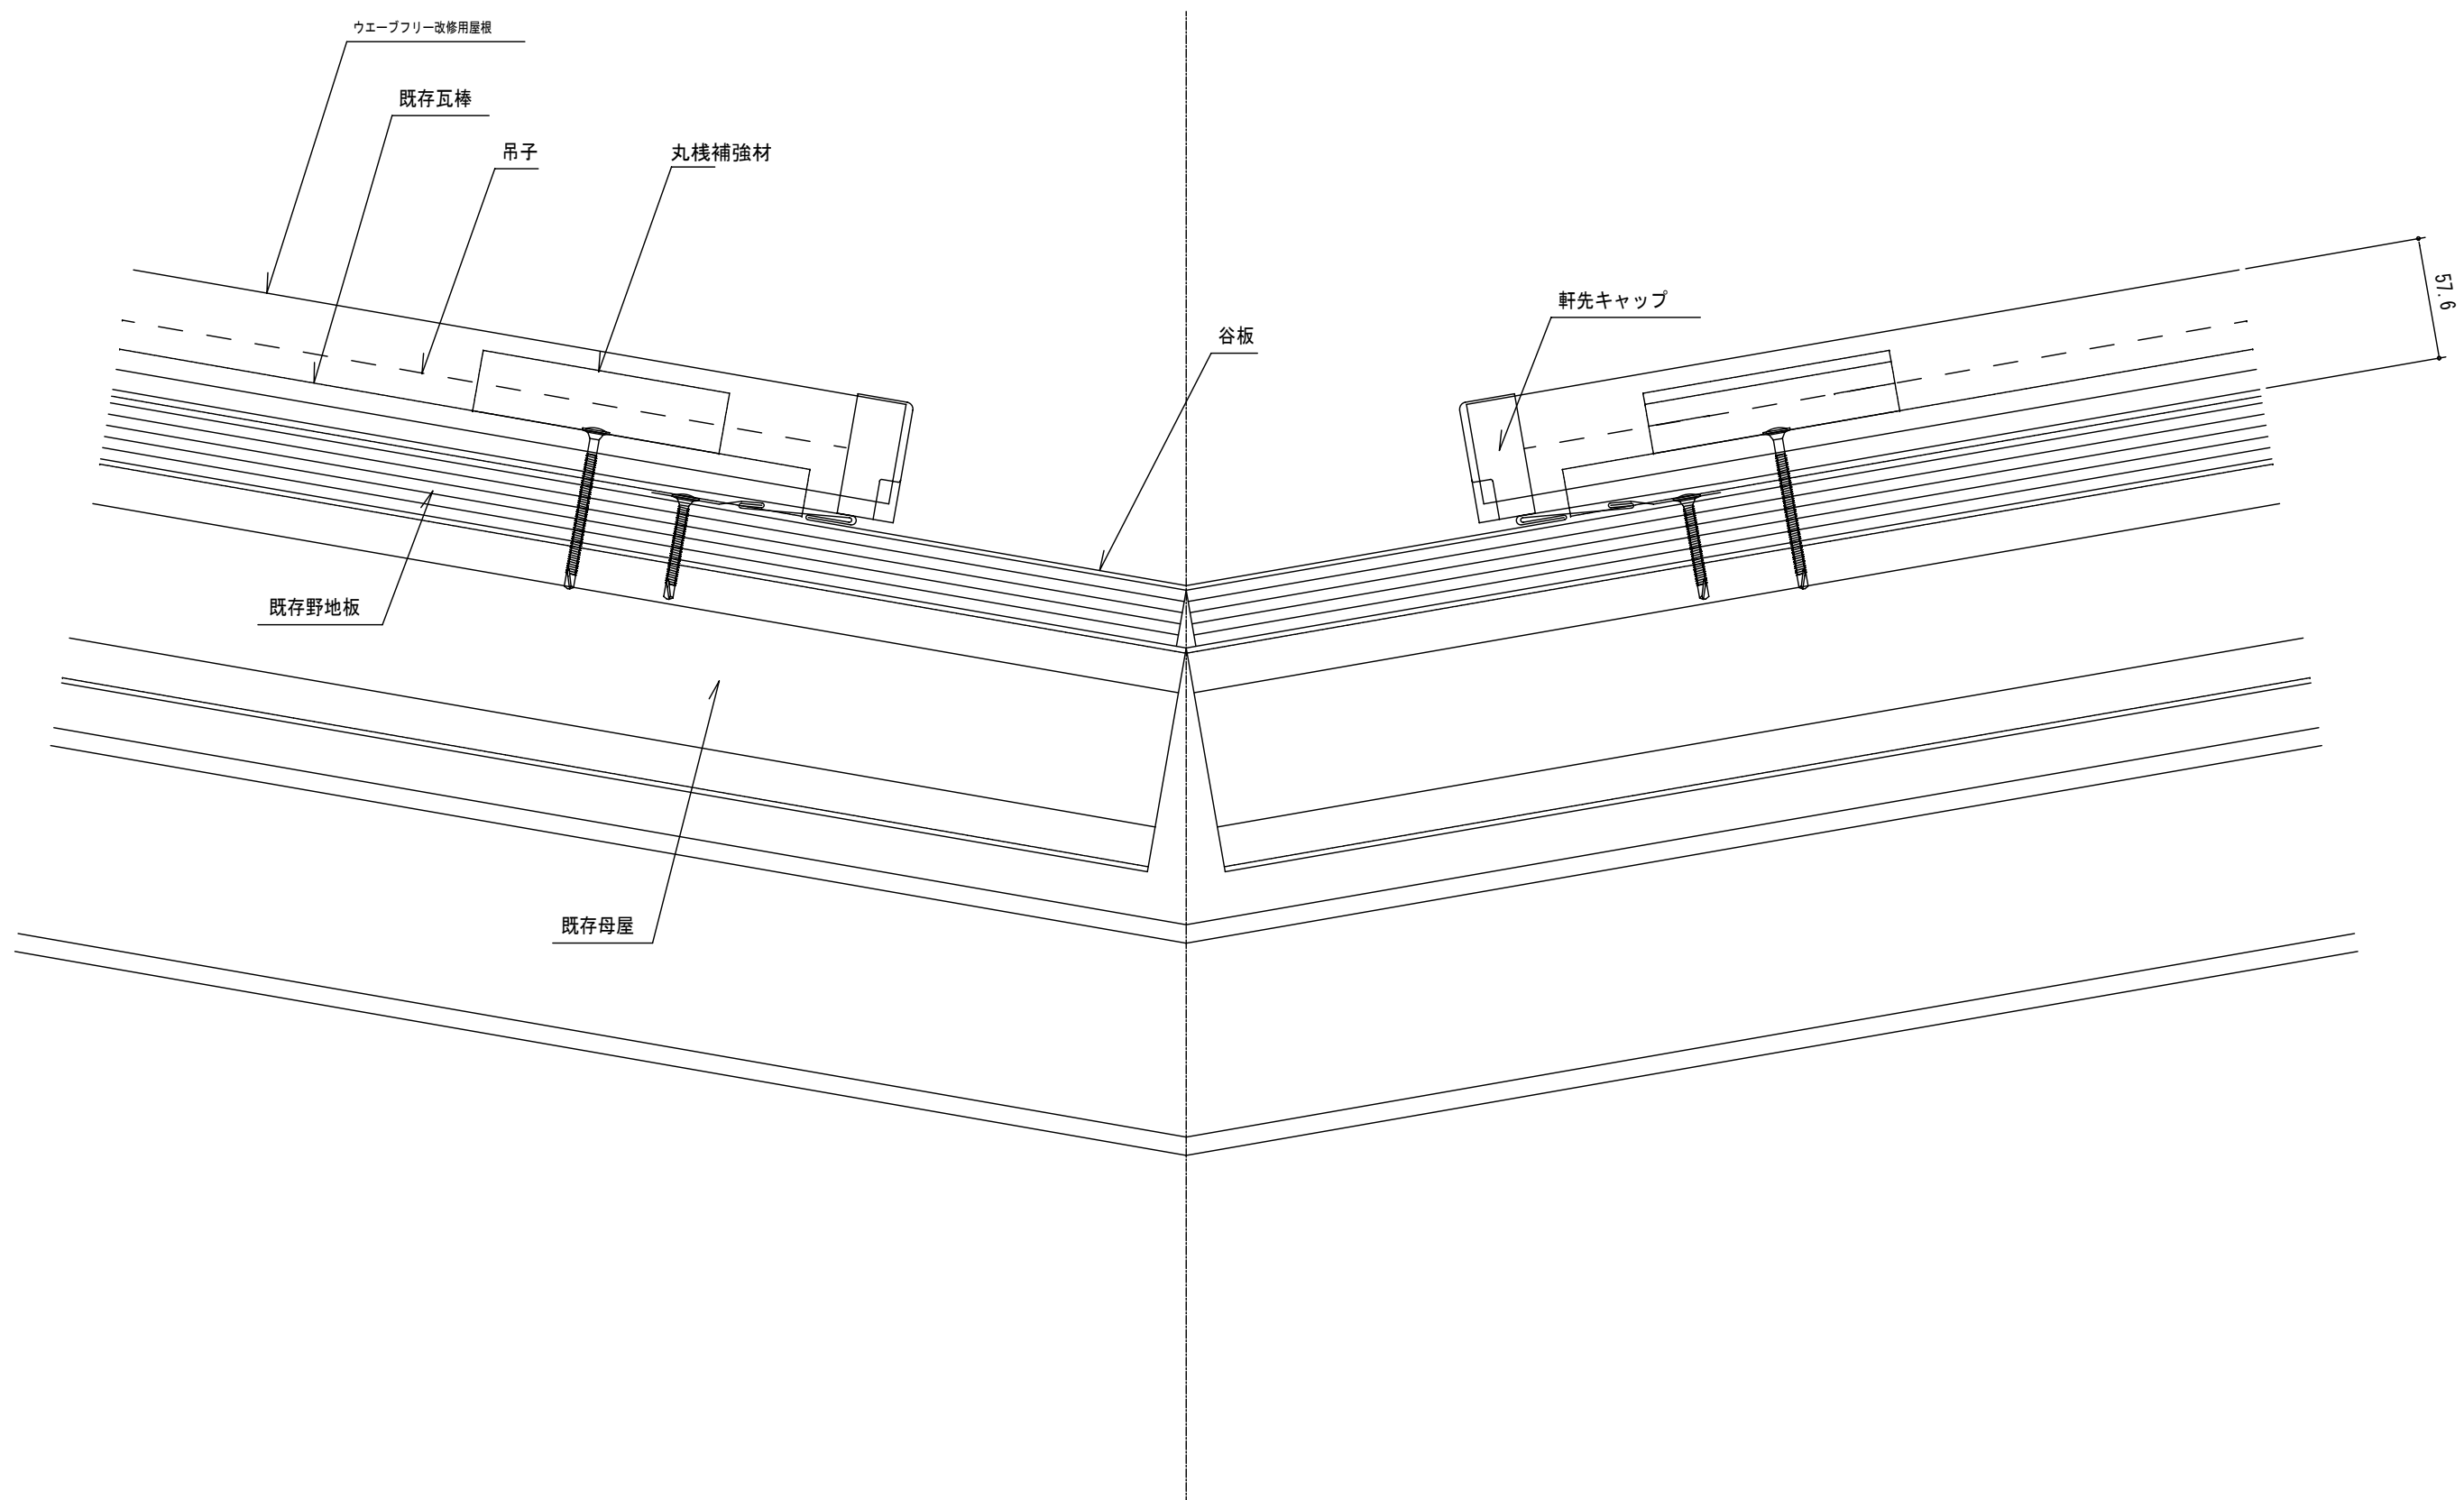


<table border="1"> <tr><td>△</td></tr> <tr><td>△</td></tr> <tr><td>△</td></tr> <tr><td>△</td></tr> </table>	△	△	△	△	<table border="1"> <tr><td>△</td></tr> <tr><td>△</td></tr> <tr><td>△</td></tr> <tr><td>△</td></tr> </table>	△	△	△	△	設計	殿	御承諾印	工事名称	ウェブフリー改修標準断面図	製図年月日	'10.08.9	担当	渡辺	製図	MS	図面番号	ウェブ改修改
	△																					
△																						
施工	殿	御承諾印	図面名称	谷断面図	縮尺	A3=1/3	太耀産業株式会社						S07									

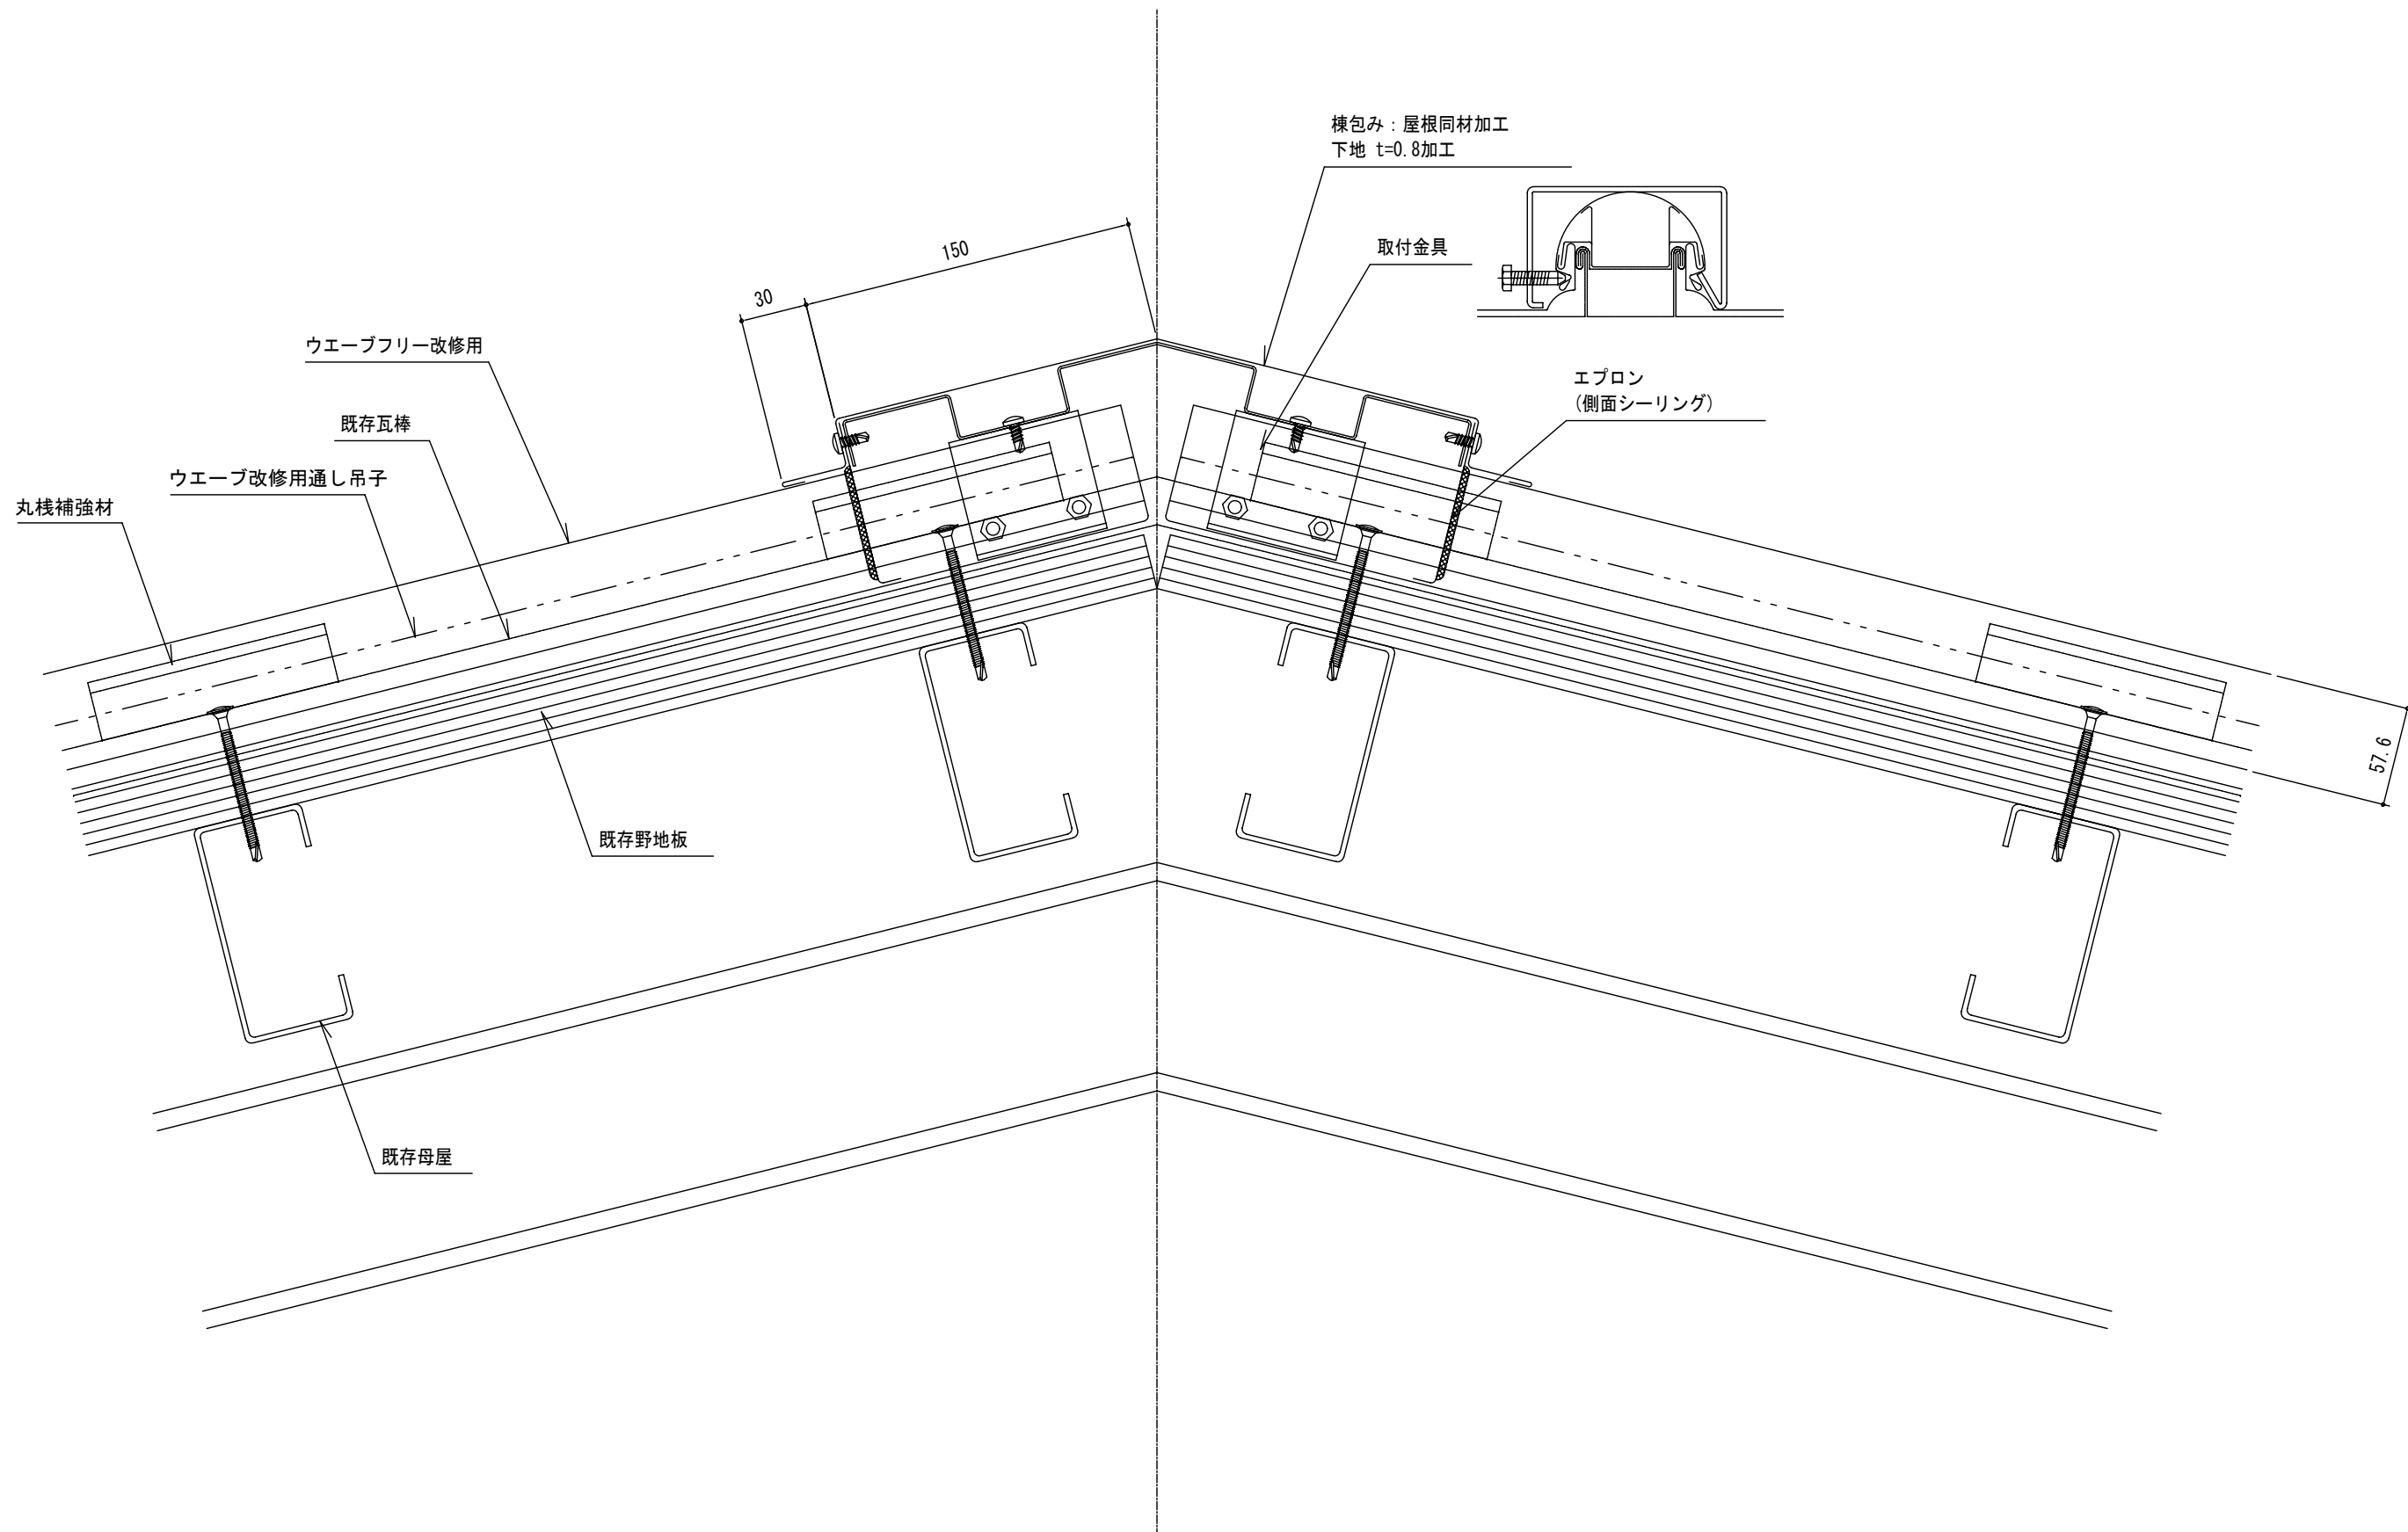


	設計	殿	御承諾印	工事名称	ウエーブフリー改修 標準断面図	製図年月日	10, 08, 09	担当	渡辺	製図	MS	図面番号	ウエーブ改
	施工	殿	御承諾印	図面名称	棟断面図	縮尺	A3=1/3	太耀産業 株式会社				改-S03	

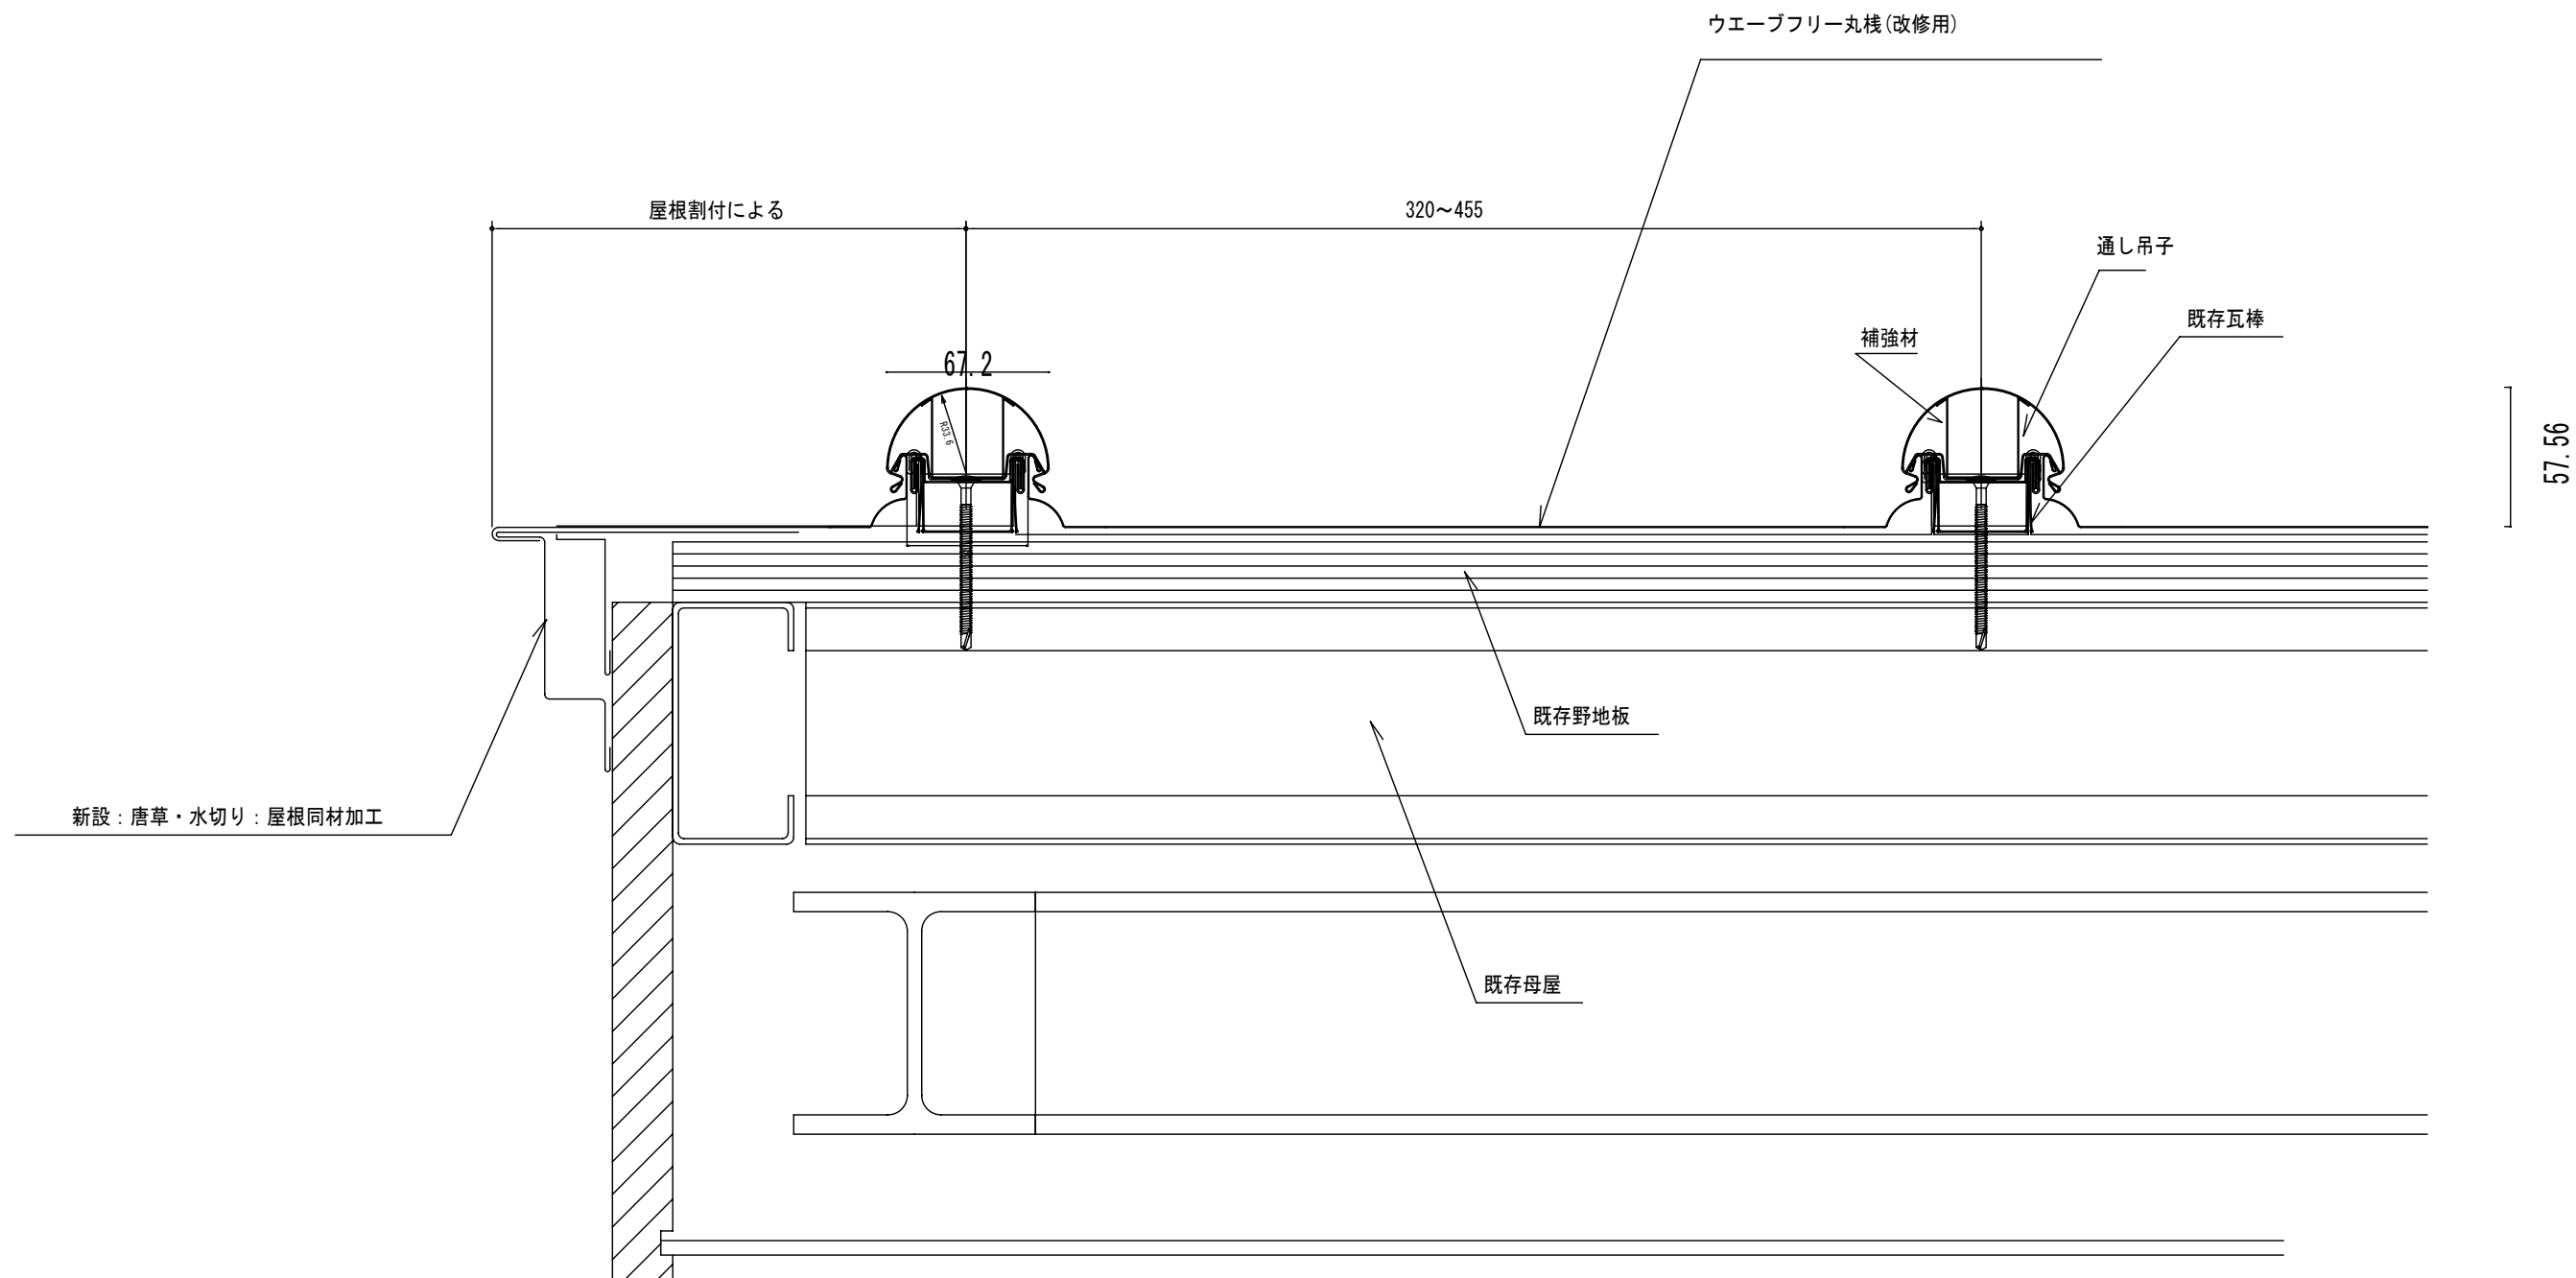


11 H 11 11 11	設計	殿	御承諾印	工事名称	ウエーブフリー改修丸棧	製図年月日	担当	検図	製図	図面番号
	施工	殿	御承諾印	図面名称		縮尺	渡辺			22・6・29
							太耀産業株式会社 <small>〒701-0125 岡山県岡山市北区東家花見4-4-5 TEL086-209-2225 FAX086-203-3772</small>			

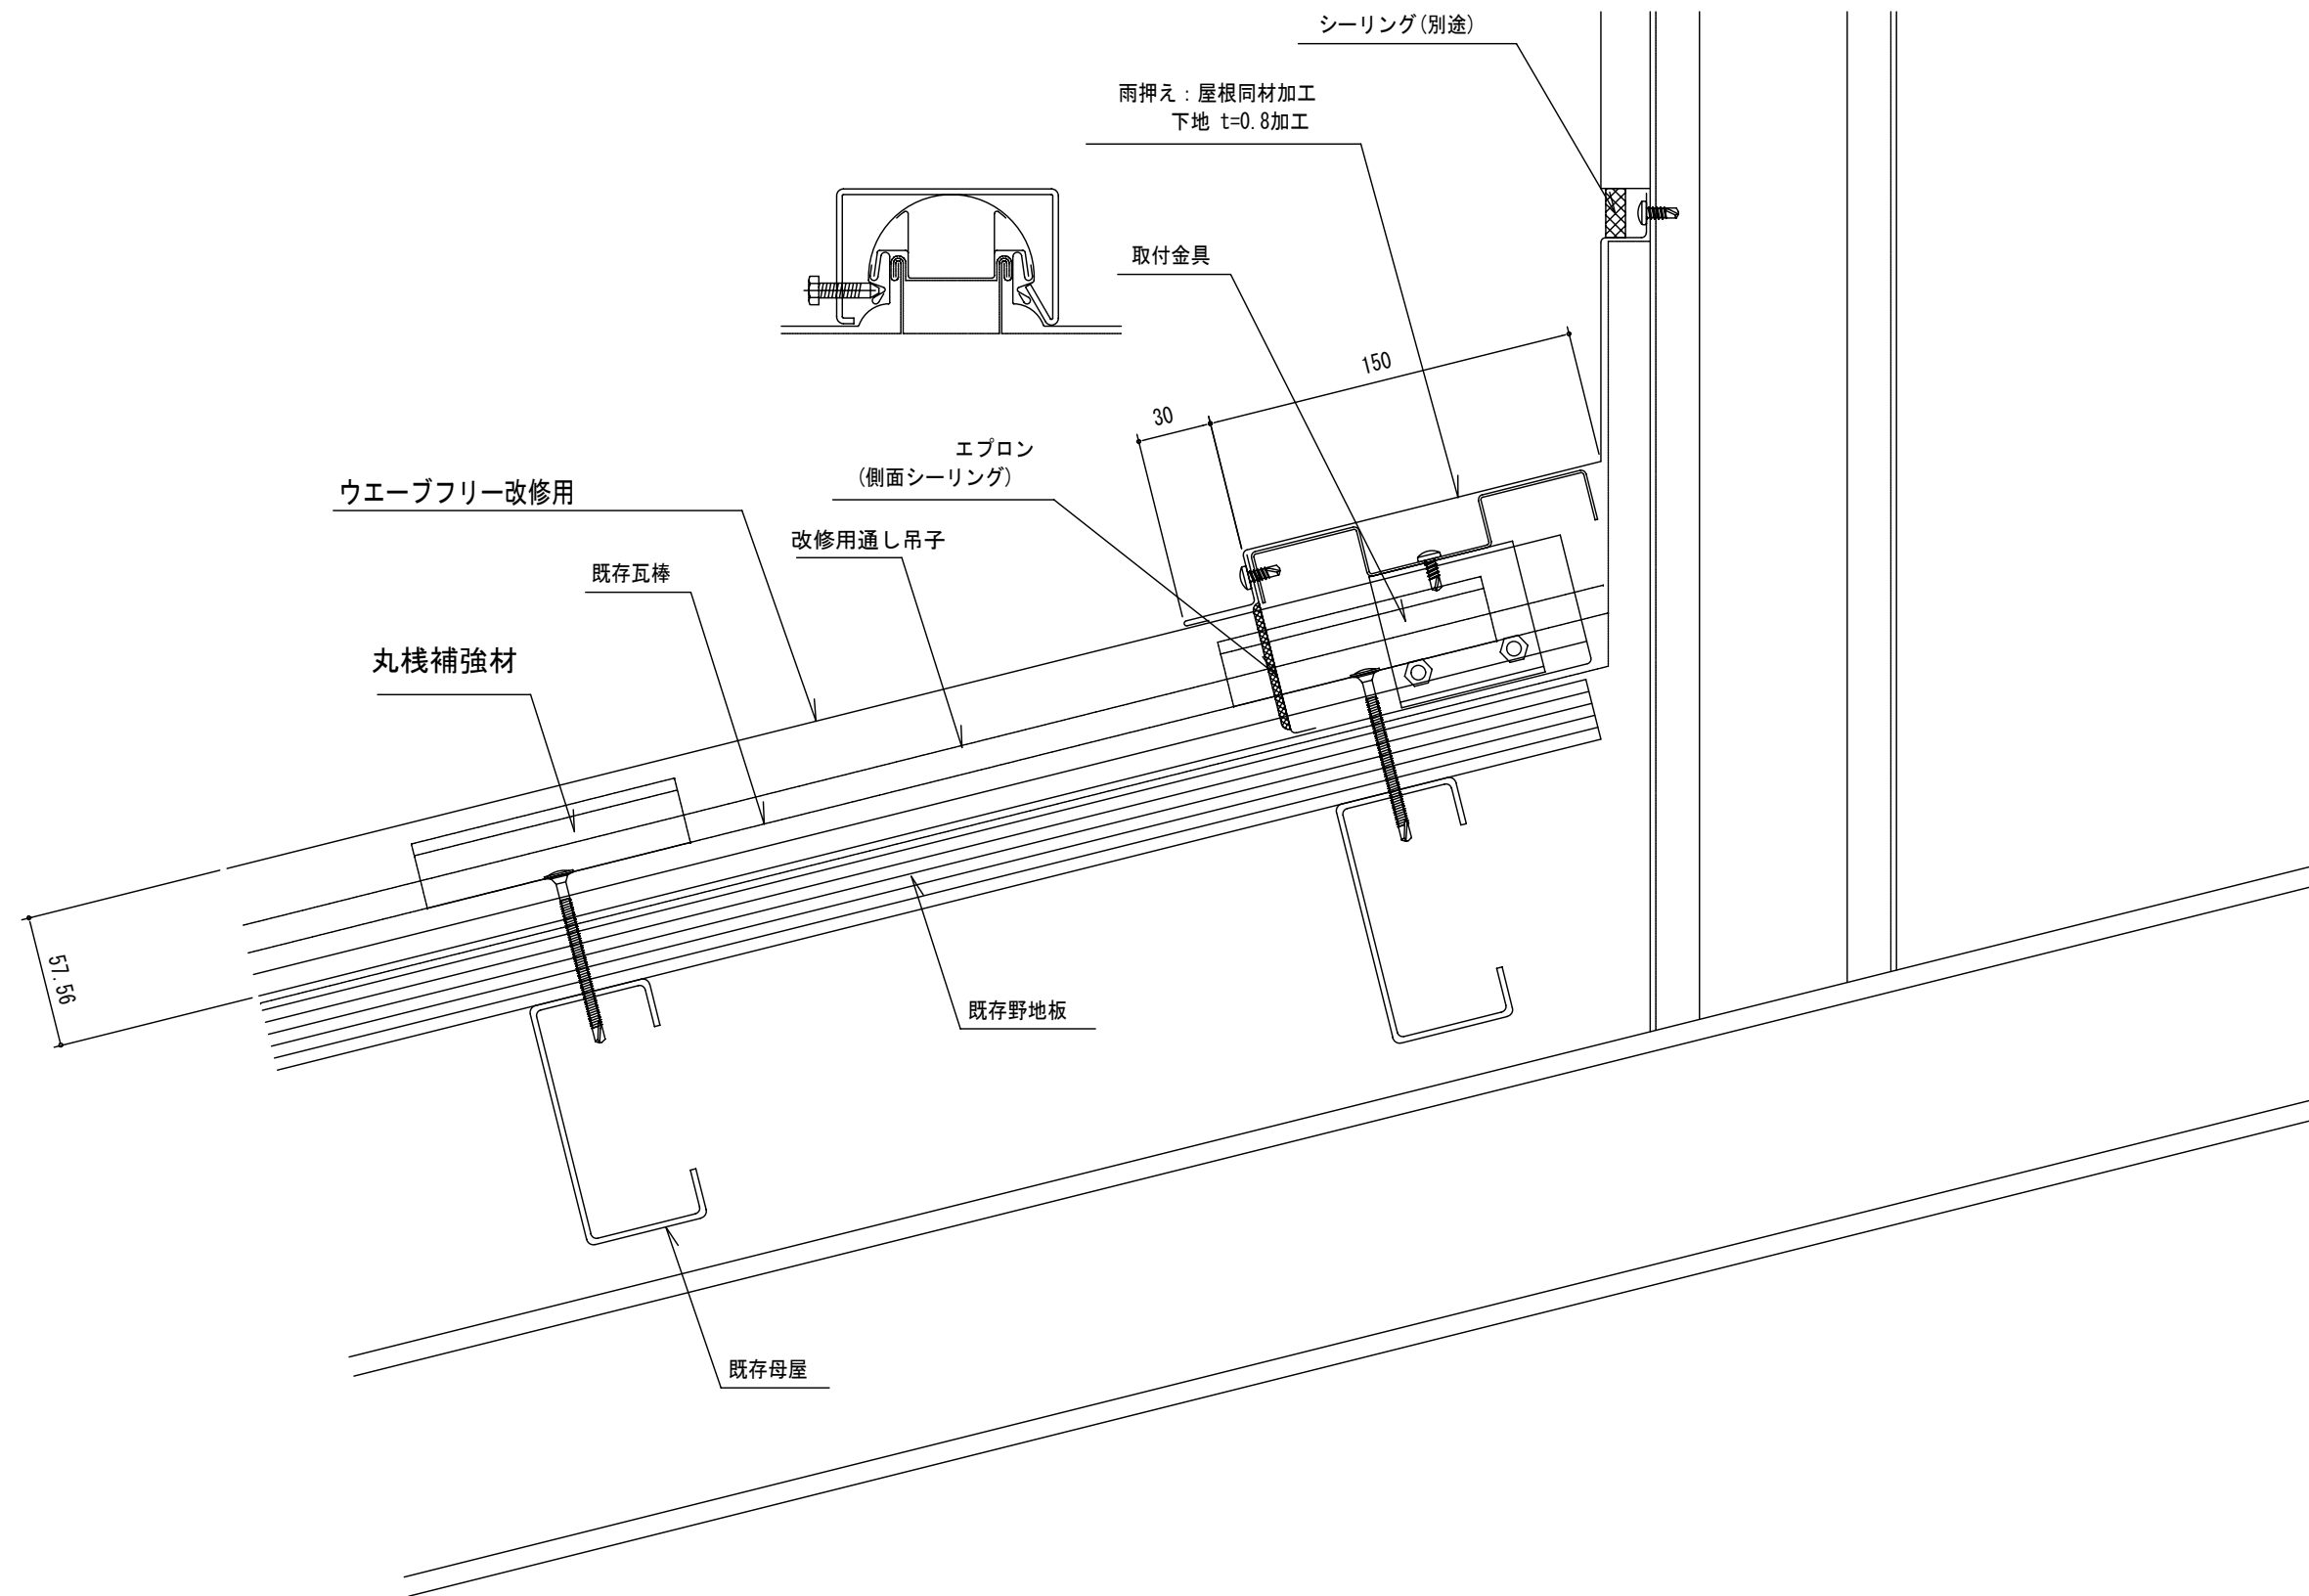

	設計	殿	御承諾印	工事名称	ウエーブフリー改修標準断面図	製図年月日	'22.08.4	担当	渡辺	製図	MS	図面番号	A420改-S04
	施工	殿	御承諾印	図面名称	壁立上り断面図	縮尺		太耀産業株式会社					
						A3=1/3							

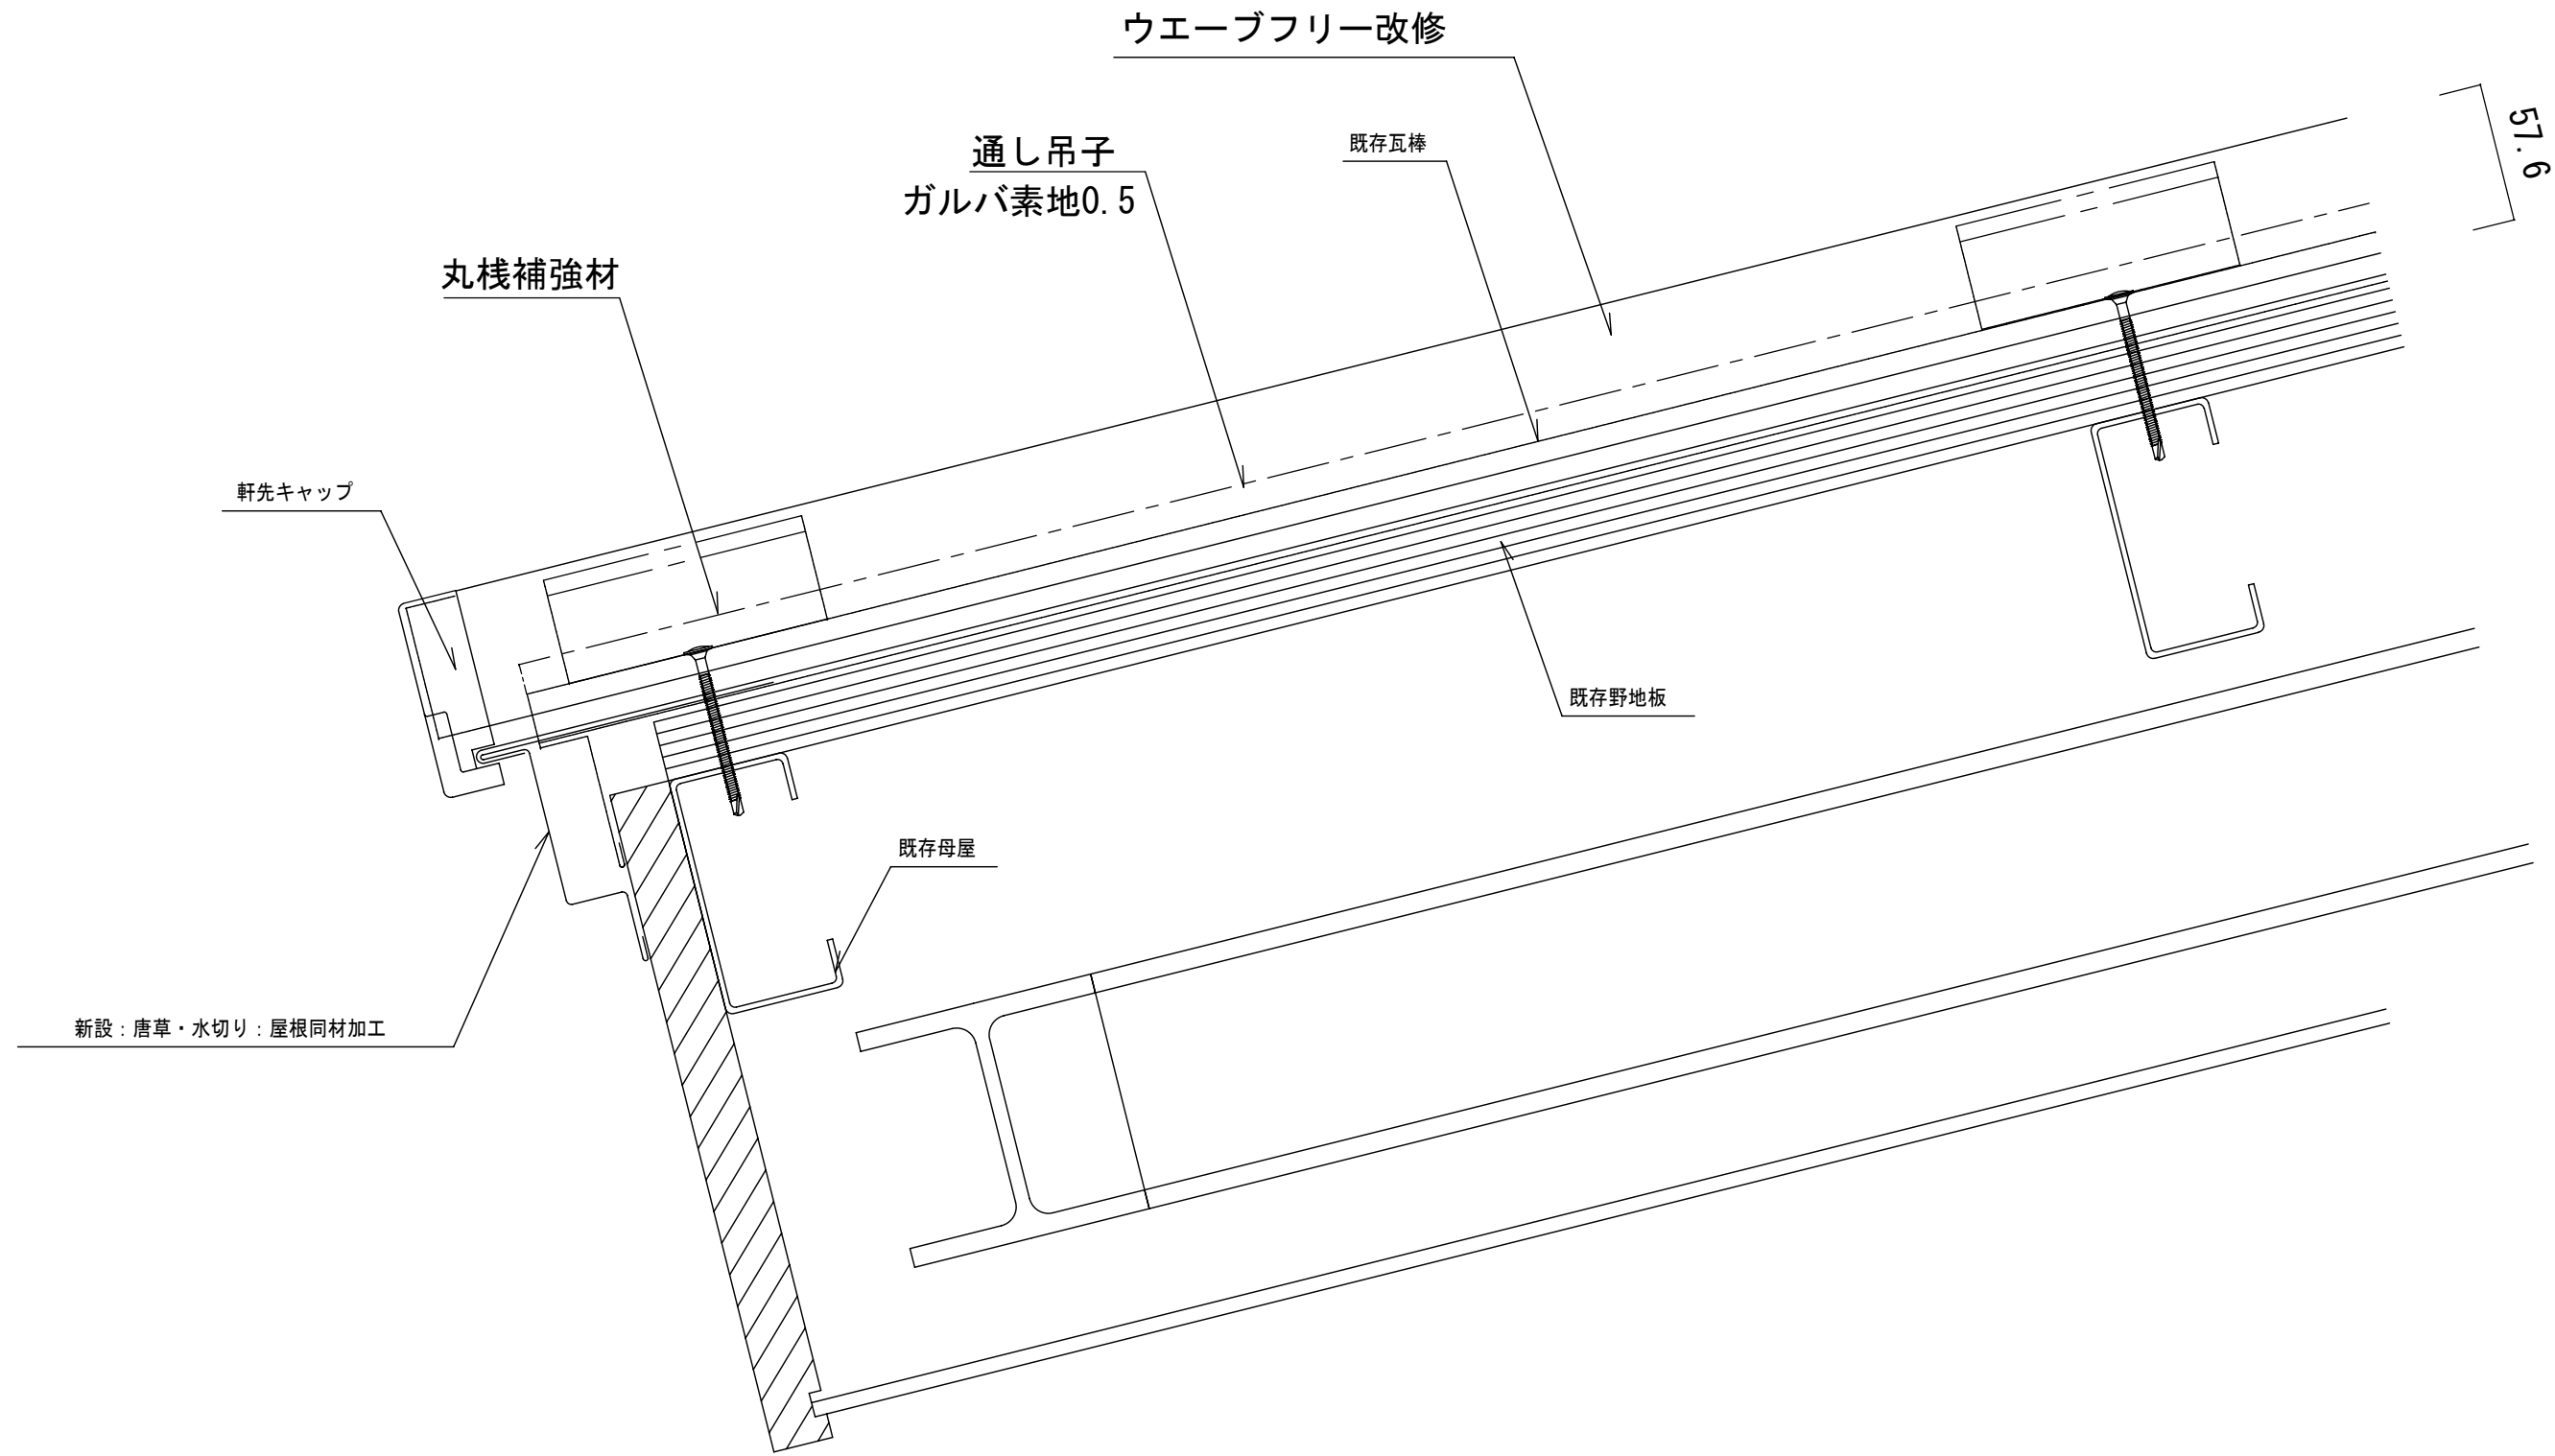

	設計	殿	御承諾印	工事名称	ウエーブフリー改修	製図年月日	H22・7・2	担当	渡辺	検図	MS	図面番号	A420改-S01
	施工	殿	御承諾印	図面名称	軒先断面図	縮尺	A3-1/3	太耀産業株式会社					

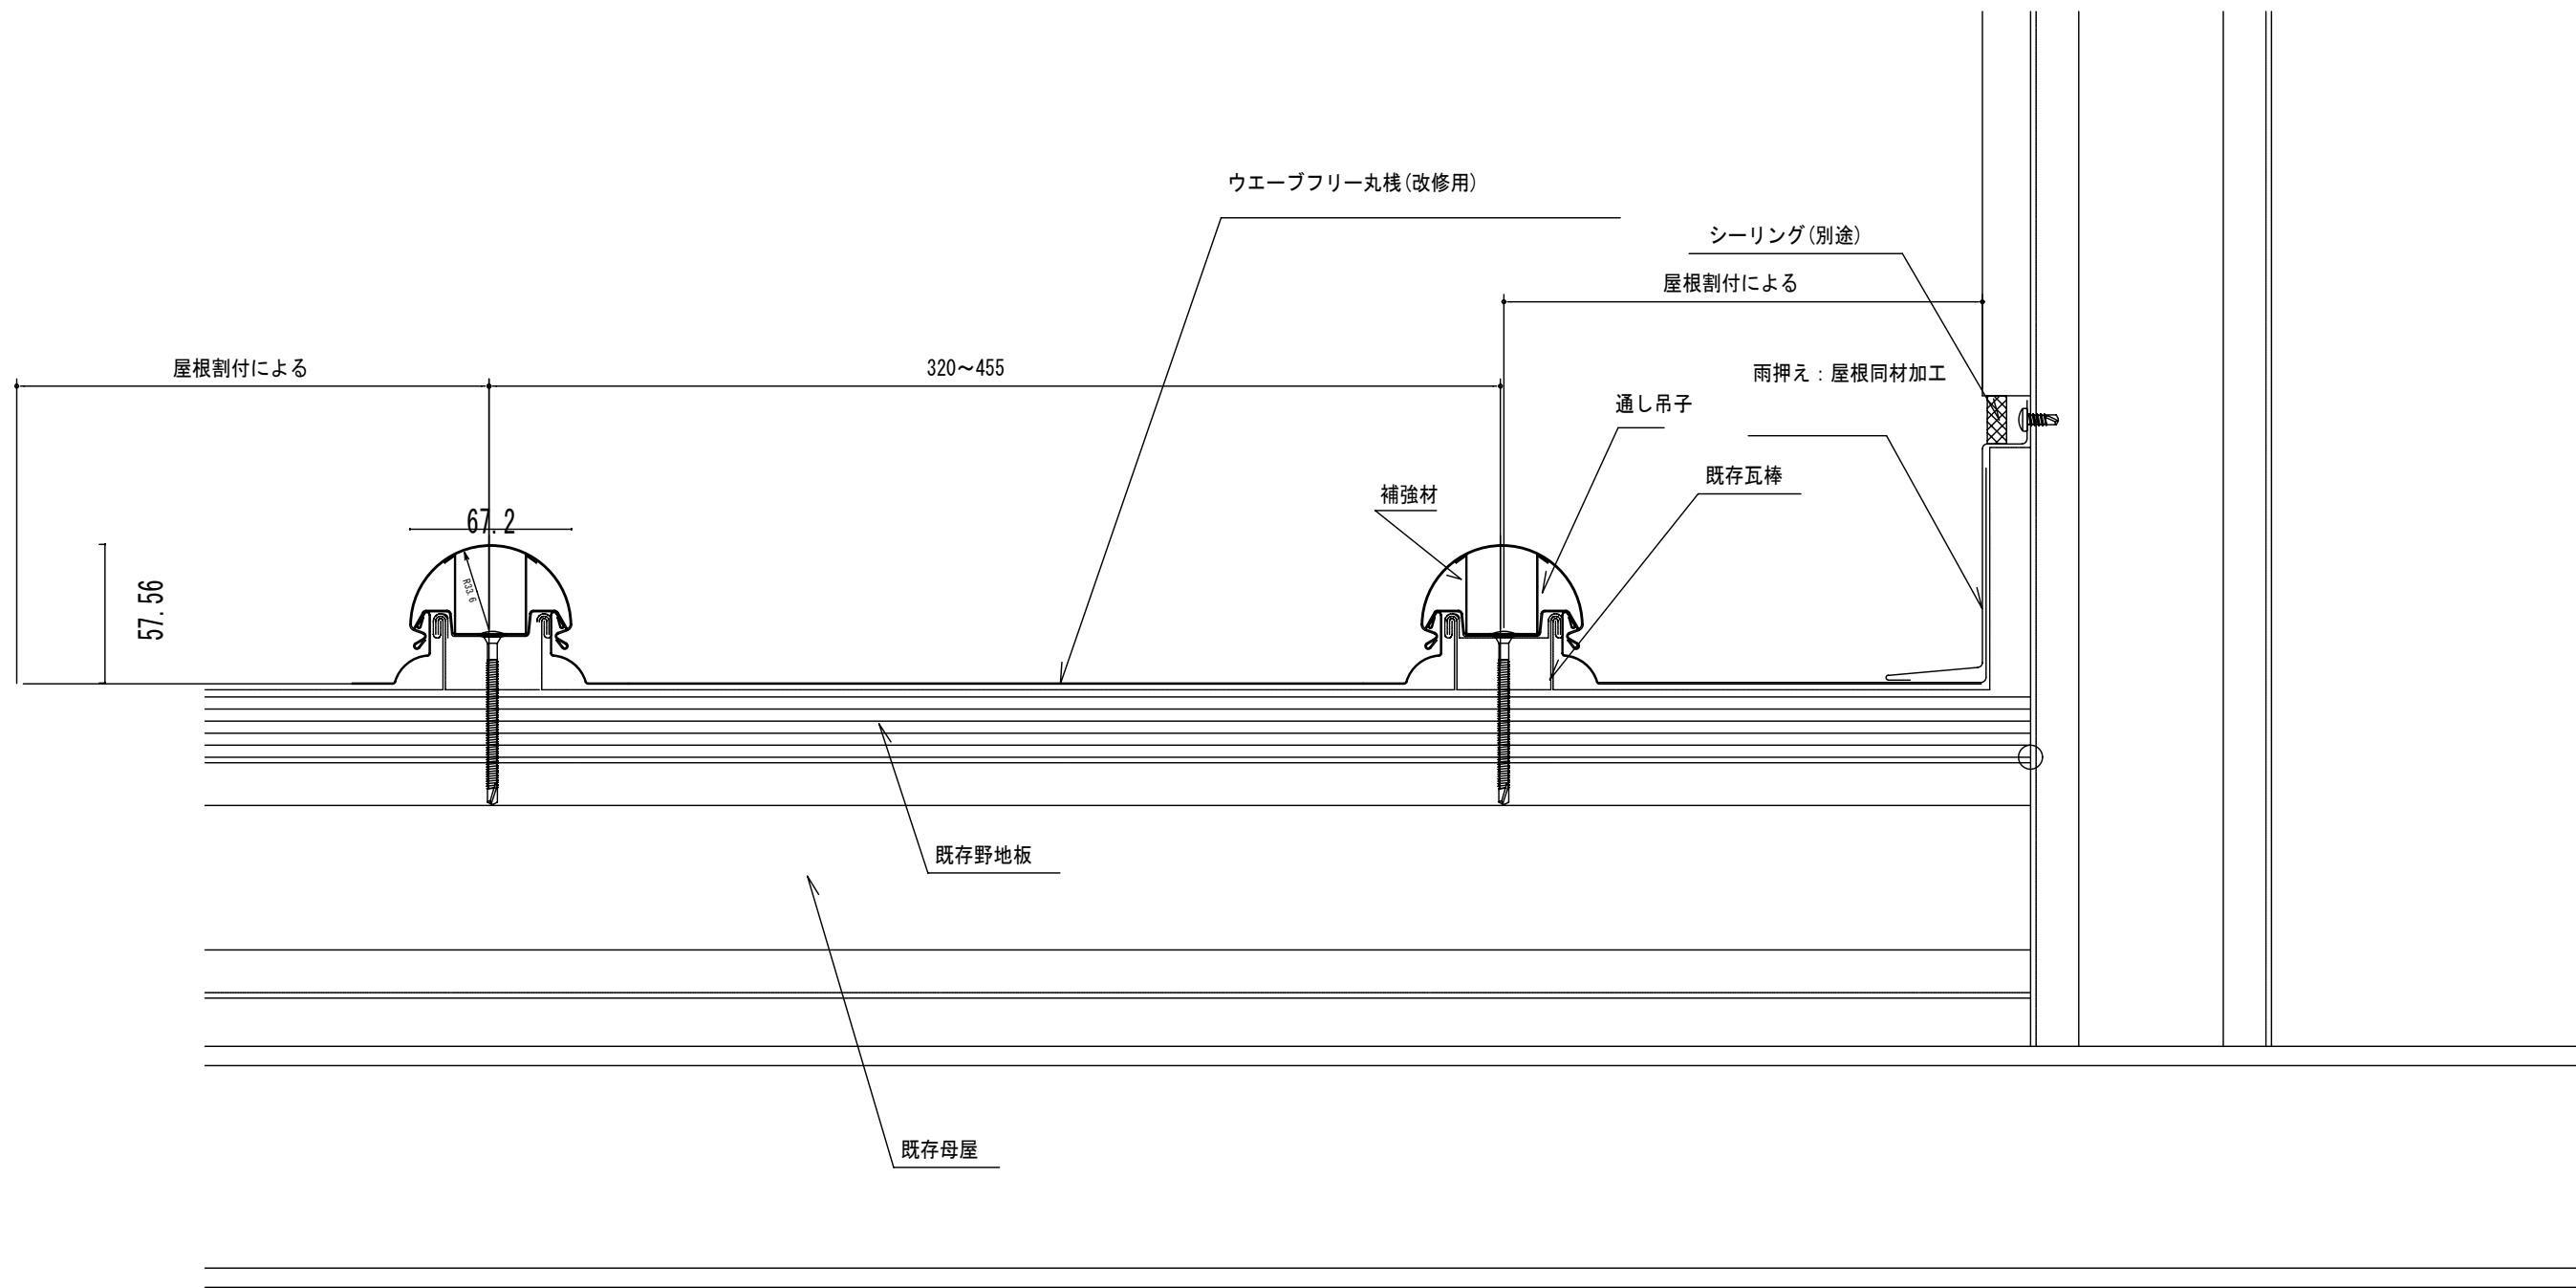

<table border="1"> <tr><td>△</td></tr> <tr><td>△</td></tr> <tr><td>△</td></tr> <tr><td>△</td></tr> </table>	△	△	△	△	<table border="1"> <tr><td>△</td></tr> <tr><td>△</td></tr> <tr><td>△</td></tr> <tr><td>△</td></tr> </table>	△	△	△	△	設計	殿	御承諾印	工事名称	ウエーブフリー改修標準断面図	製図年月日	'22.08.4	担当	渡辺	製図	MS	図面番号
	△																				
	△																				
施工	殿	御承諾印	図面名称	壁捨て谷断面図	縮尺		太羅産業株式会社														
					A3-1/3																