
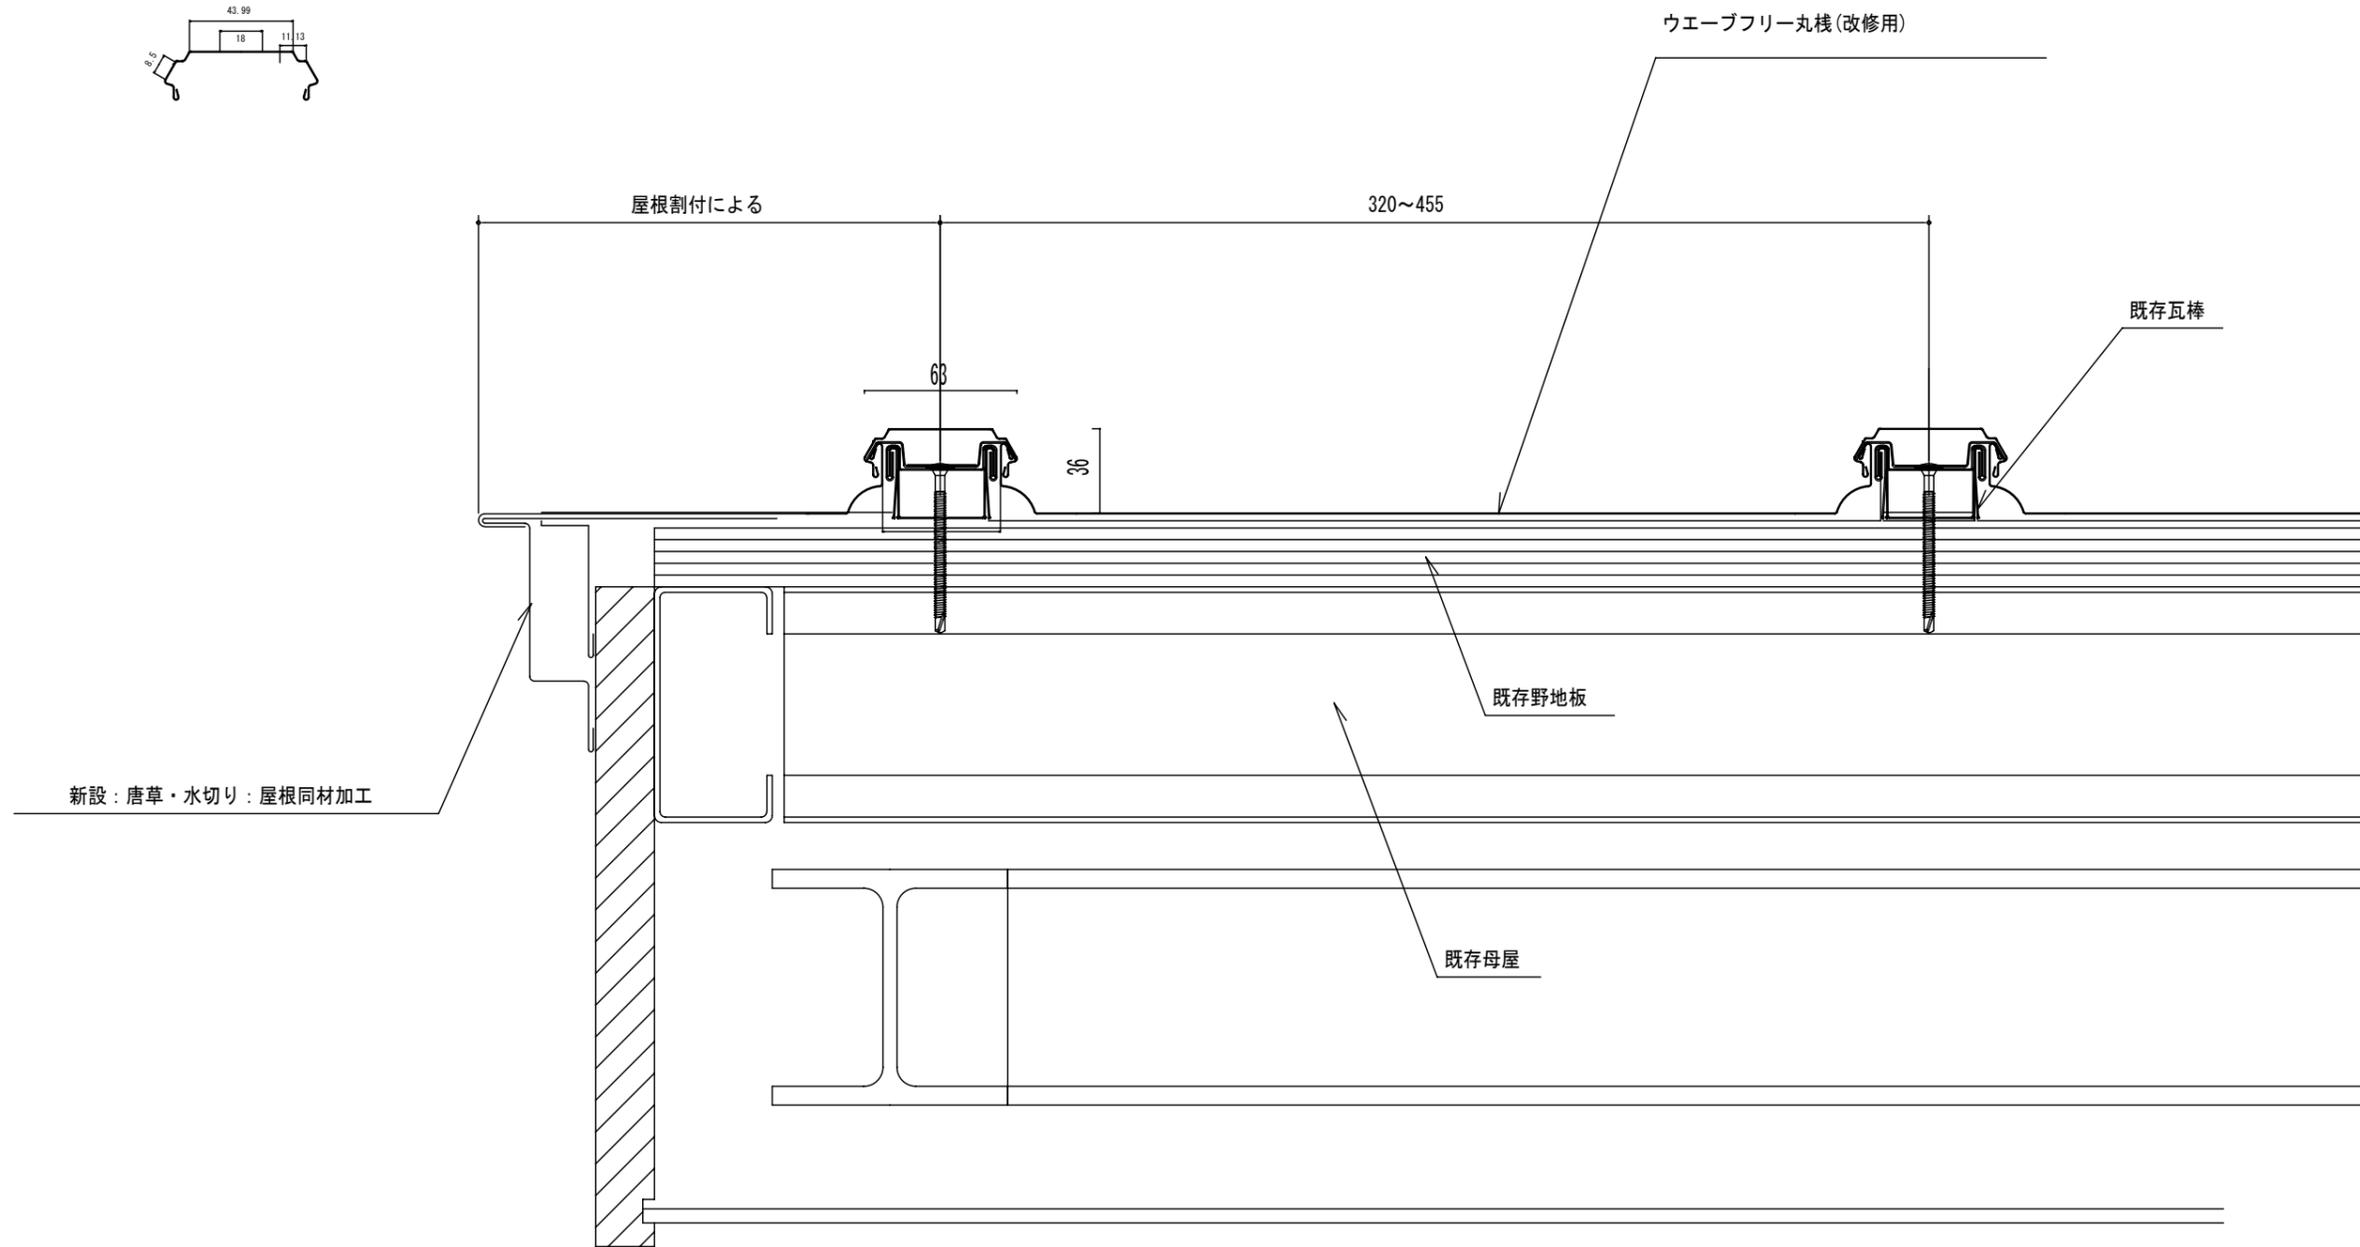



ウェーブフリー【改修用】標準断面図

角棧 (S造)


太耀産業 株式会社

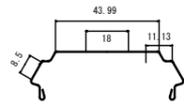


11 H A A A A	設計	殿	御承諾印	工事名称	ウエーブフリー改修丸棧	製図年月日	担当	検図	製図	図面番号
	施工	殿	御承諾印	図面名称		縮尺	渡辺			22・6・29
							太耀産業株式会社 <small>〒701-0125 岡山県岡山市北区東家花見4-4-5 TEL086-209-2225 FAX086-203-2772</small>			

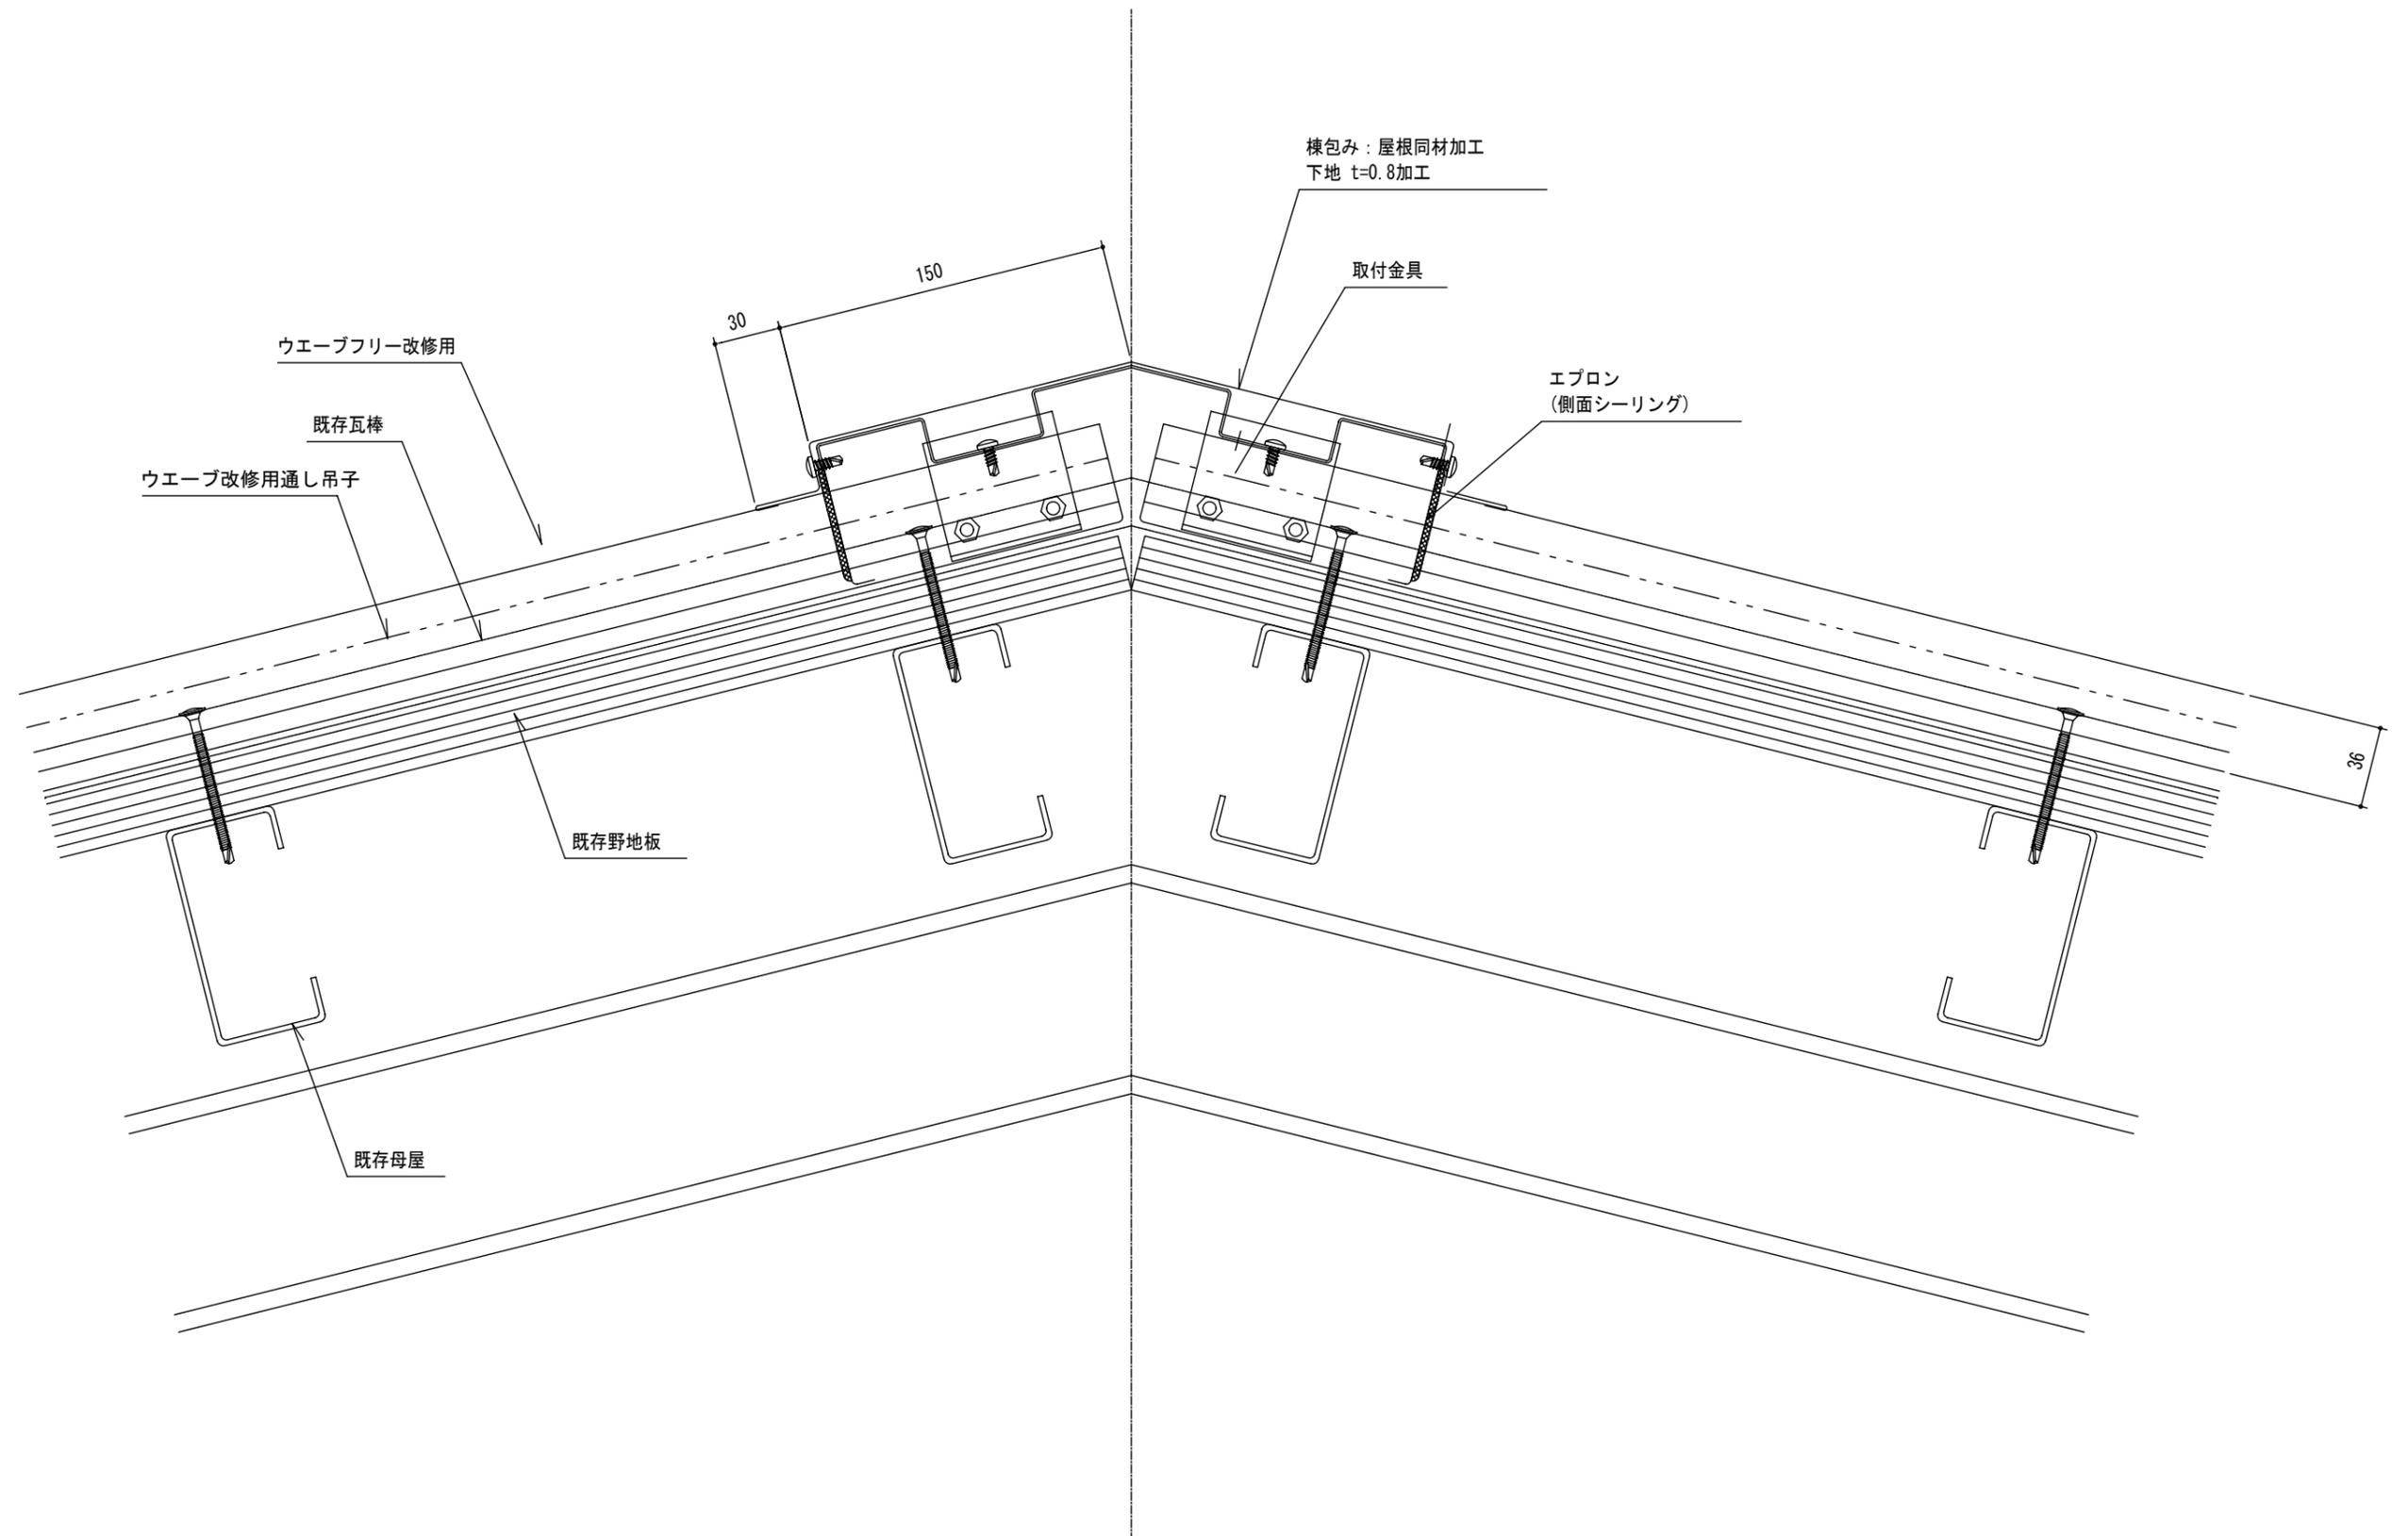

	設計	殿	御承諾印	工事名称	ウエーブフリー改修角棧 標準断面図	製図年月日	10, 08, 09	担当	渡辺	製図	MS	図面番号	ウエーブ改
	施工	殿	御承諾印	図面名称	棟断面図	縮尺	A3=1/3	太耀産業 株式会社				改-S03	

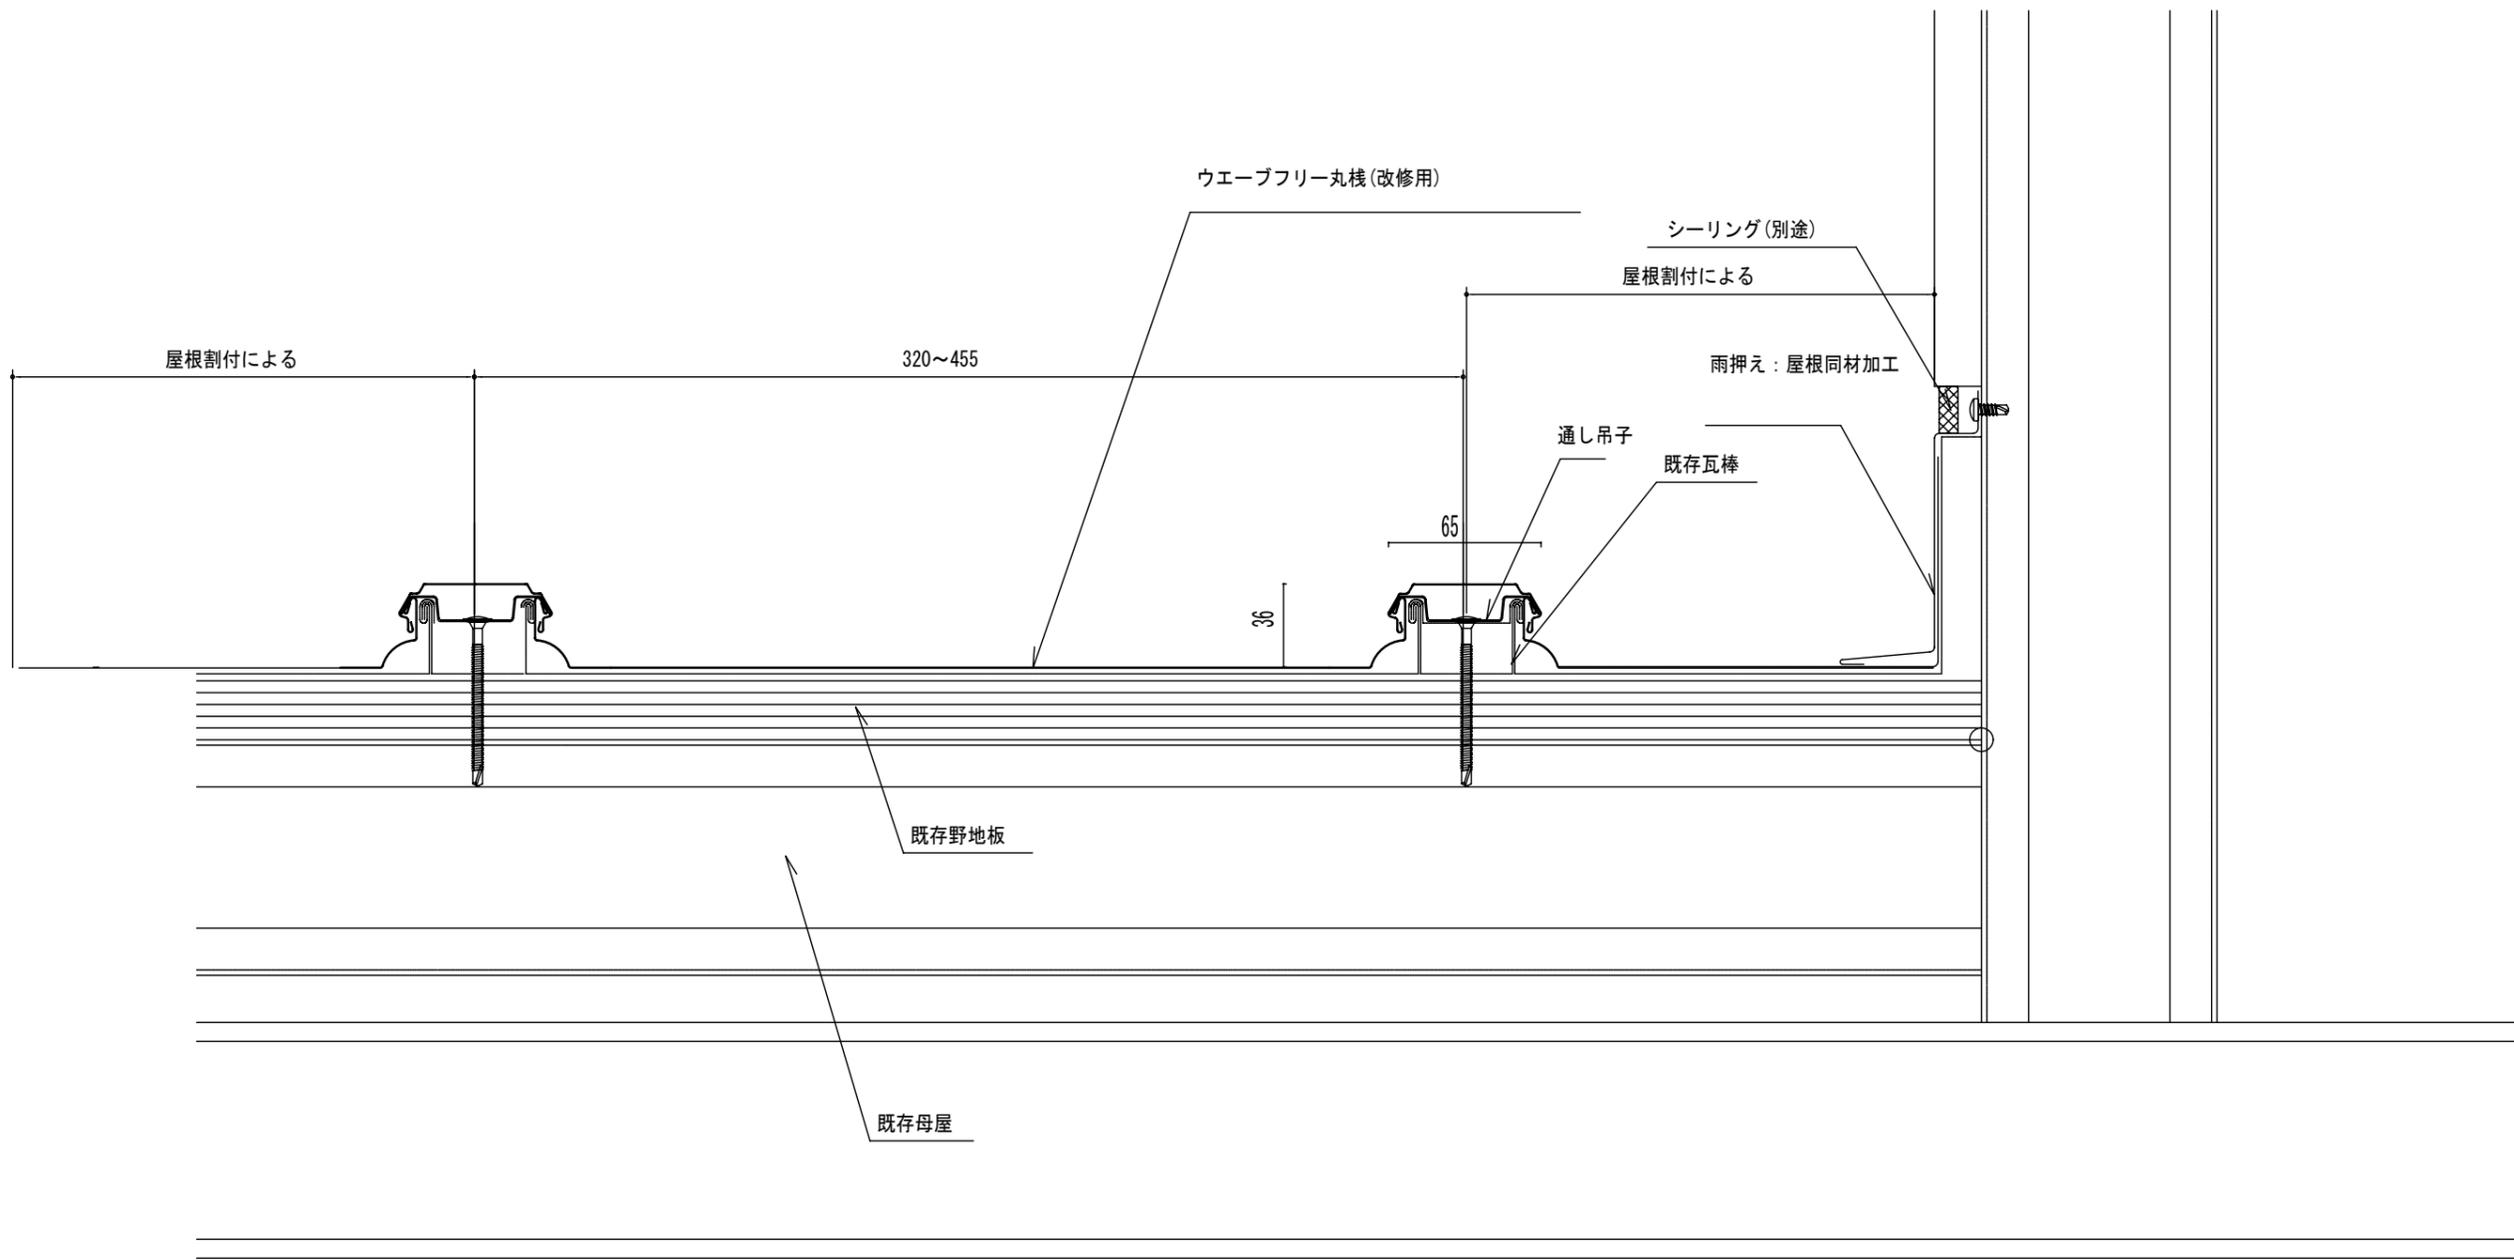

11 12 13 14	△	△	設計	殿	御承諾印	工事名称	ウエーブフリー改修角棧 標準断面図	製図年月日	'22.08.4	担当	渡辺	検図	製図	MS	図面番号
	△	△	施工	殿	御承諾印	図面名称	壁捨て谷断面図	縮尺		太羅産業	株式会社				
	△	△						A3-1/3							

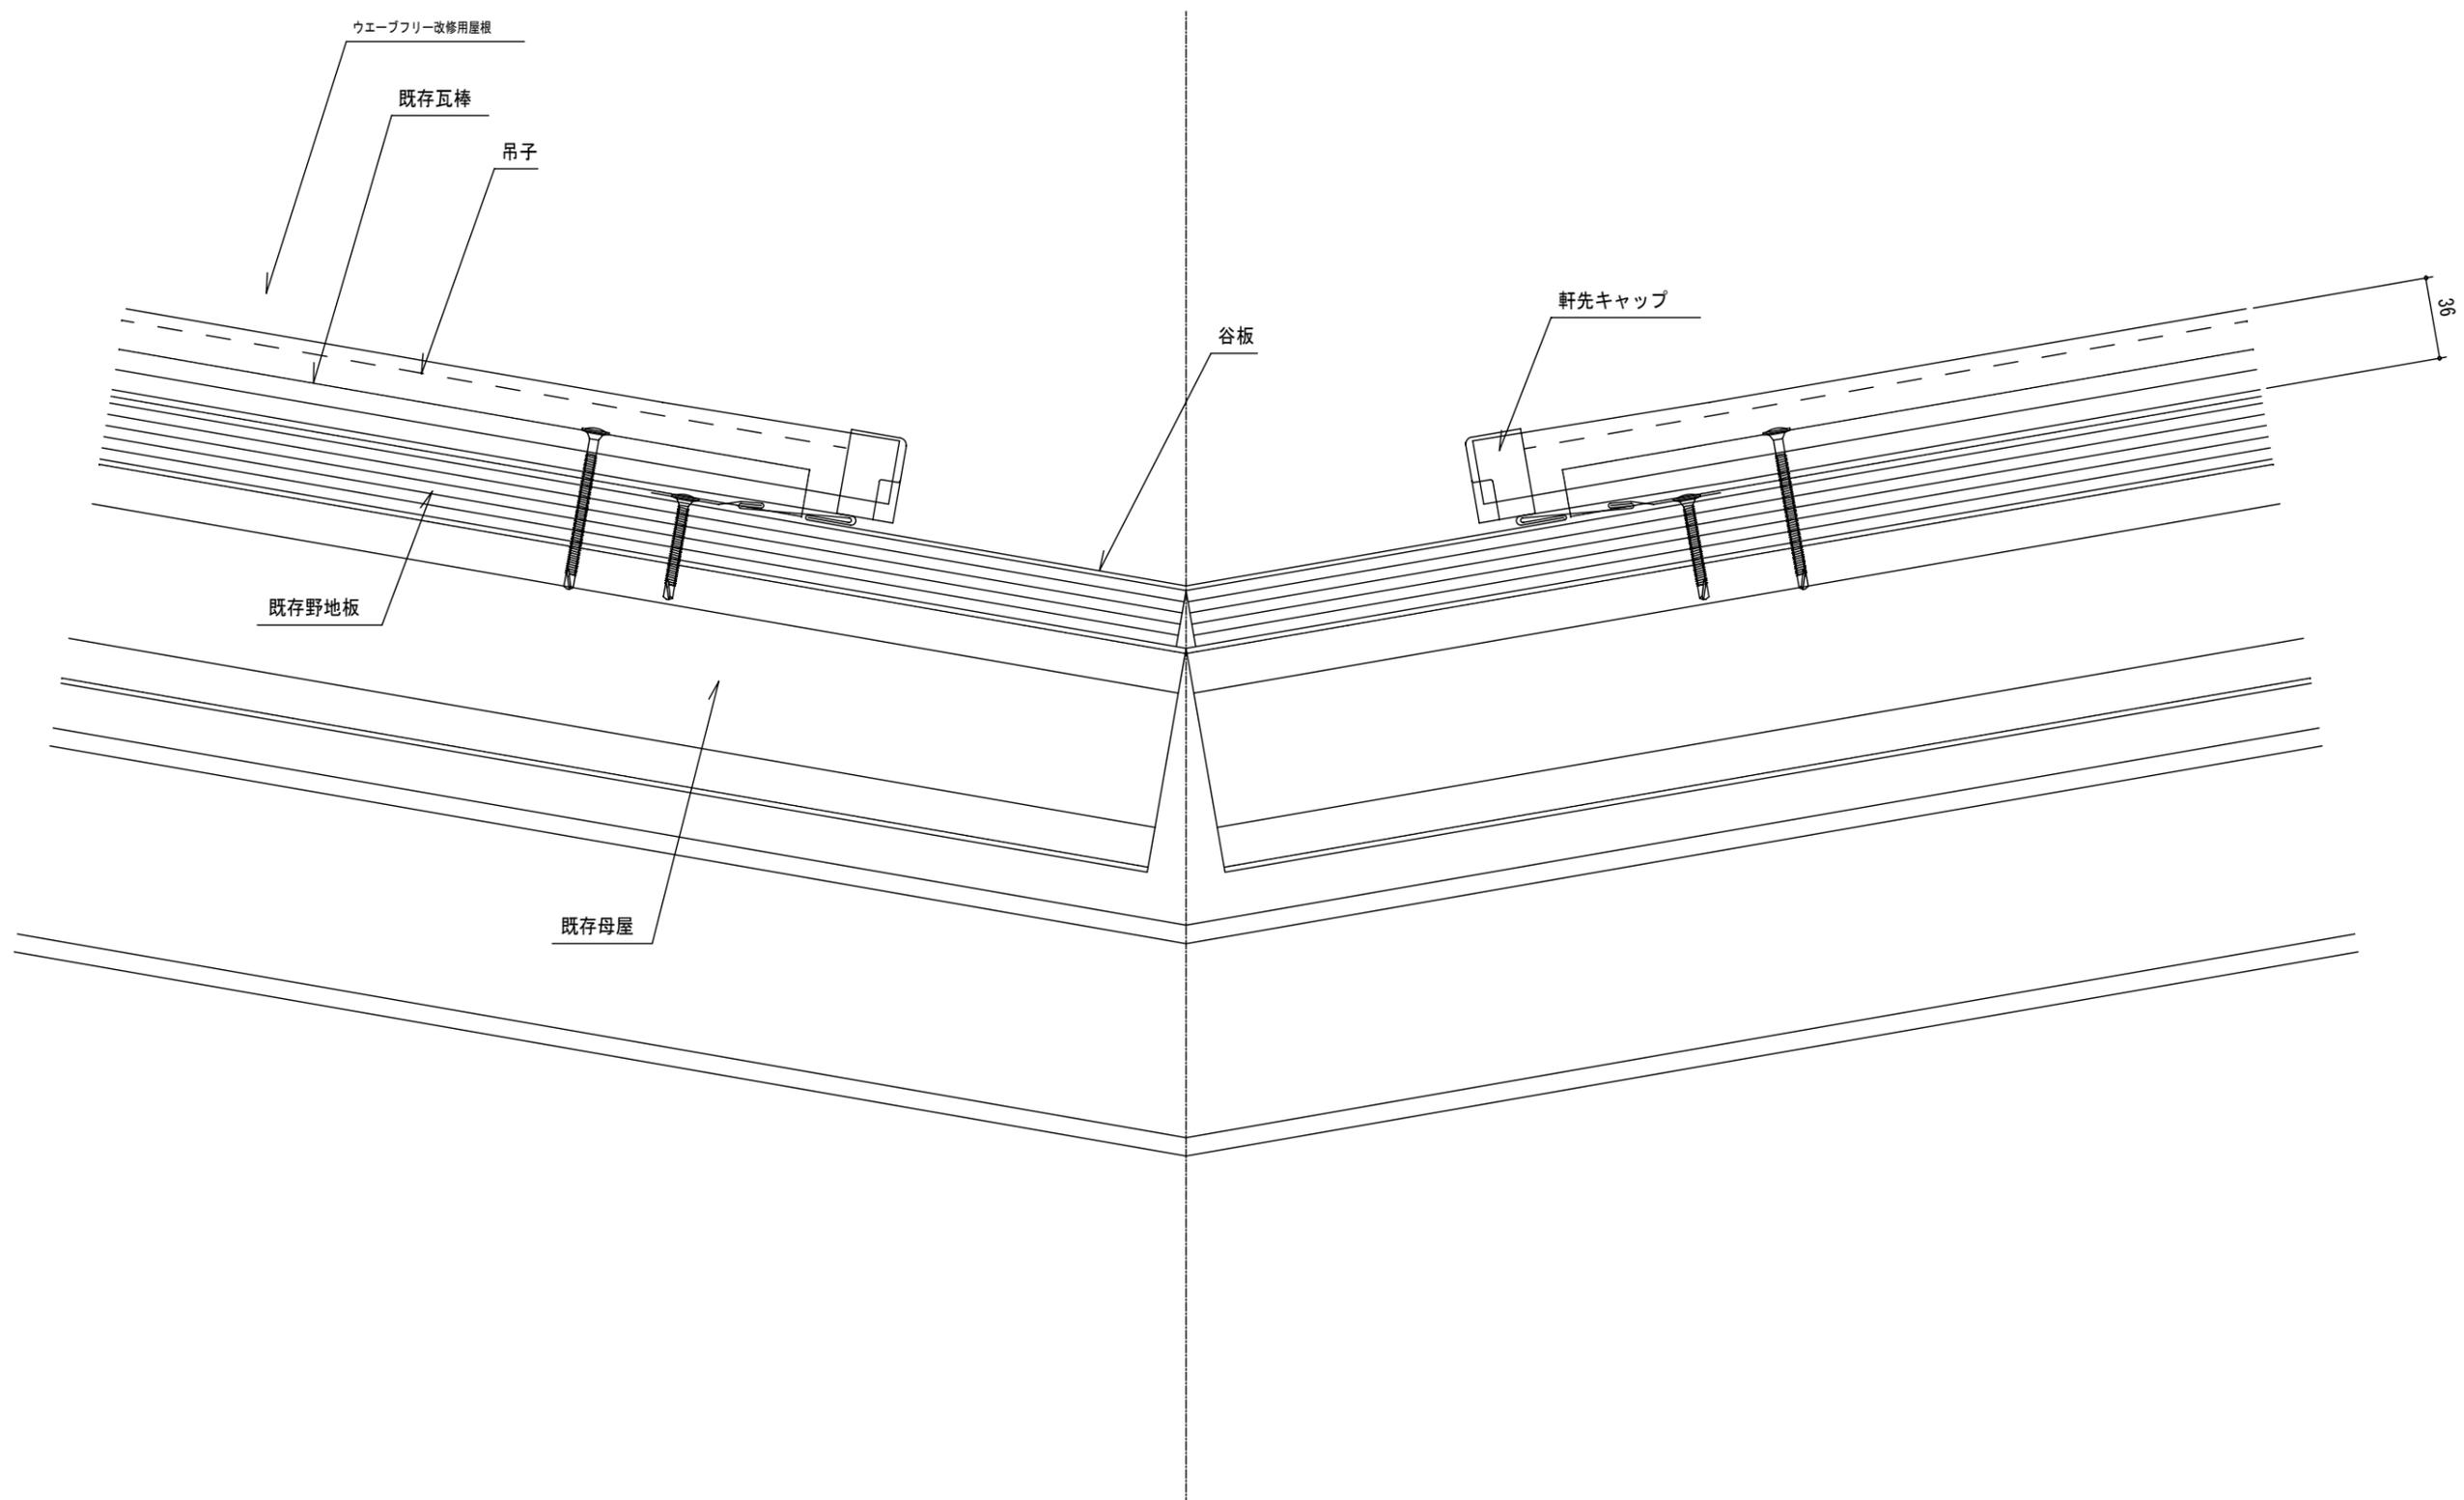

		設計	殿	御承諾印	工事名称	ウェーブフリー改修標準断面図 角棧	製図年月日	'10,08,9	担当	検図	製図	図面番号
		施工	殿	御承諾印	図面名称	谷断面図	縮尺	A3=1/3	太耀産業 株式会社	MS	ウェブ改修改	S07