



カンゴー420【改修用】標準断面図

(S造)


太耀産業 株式会社

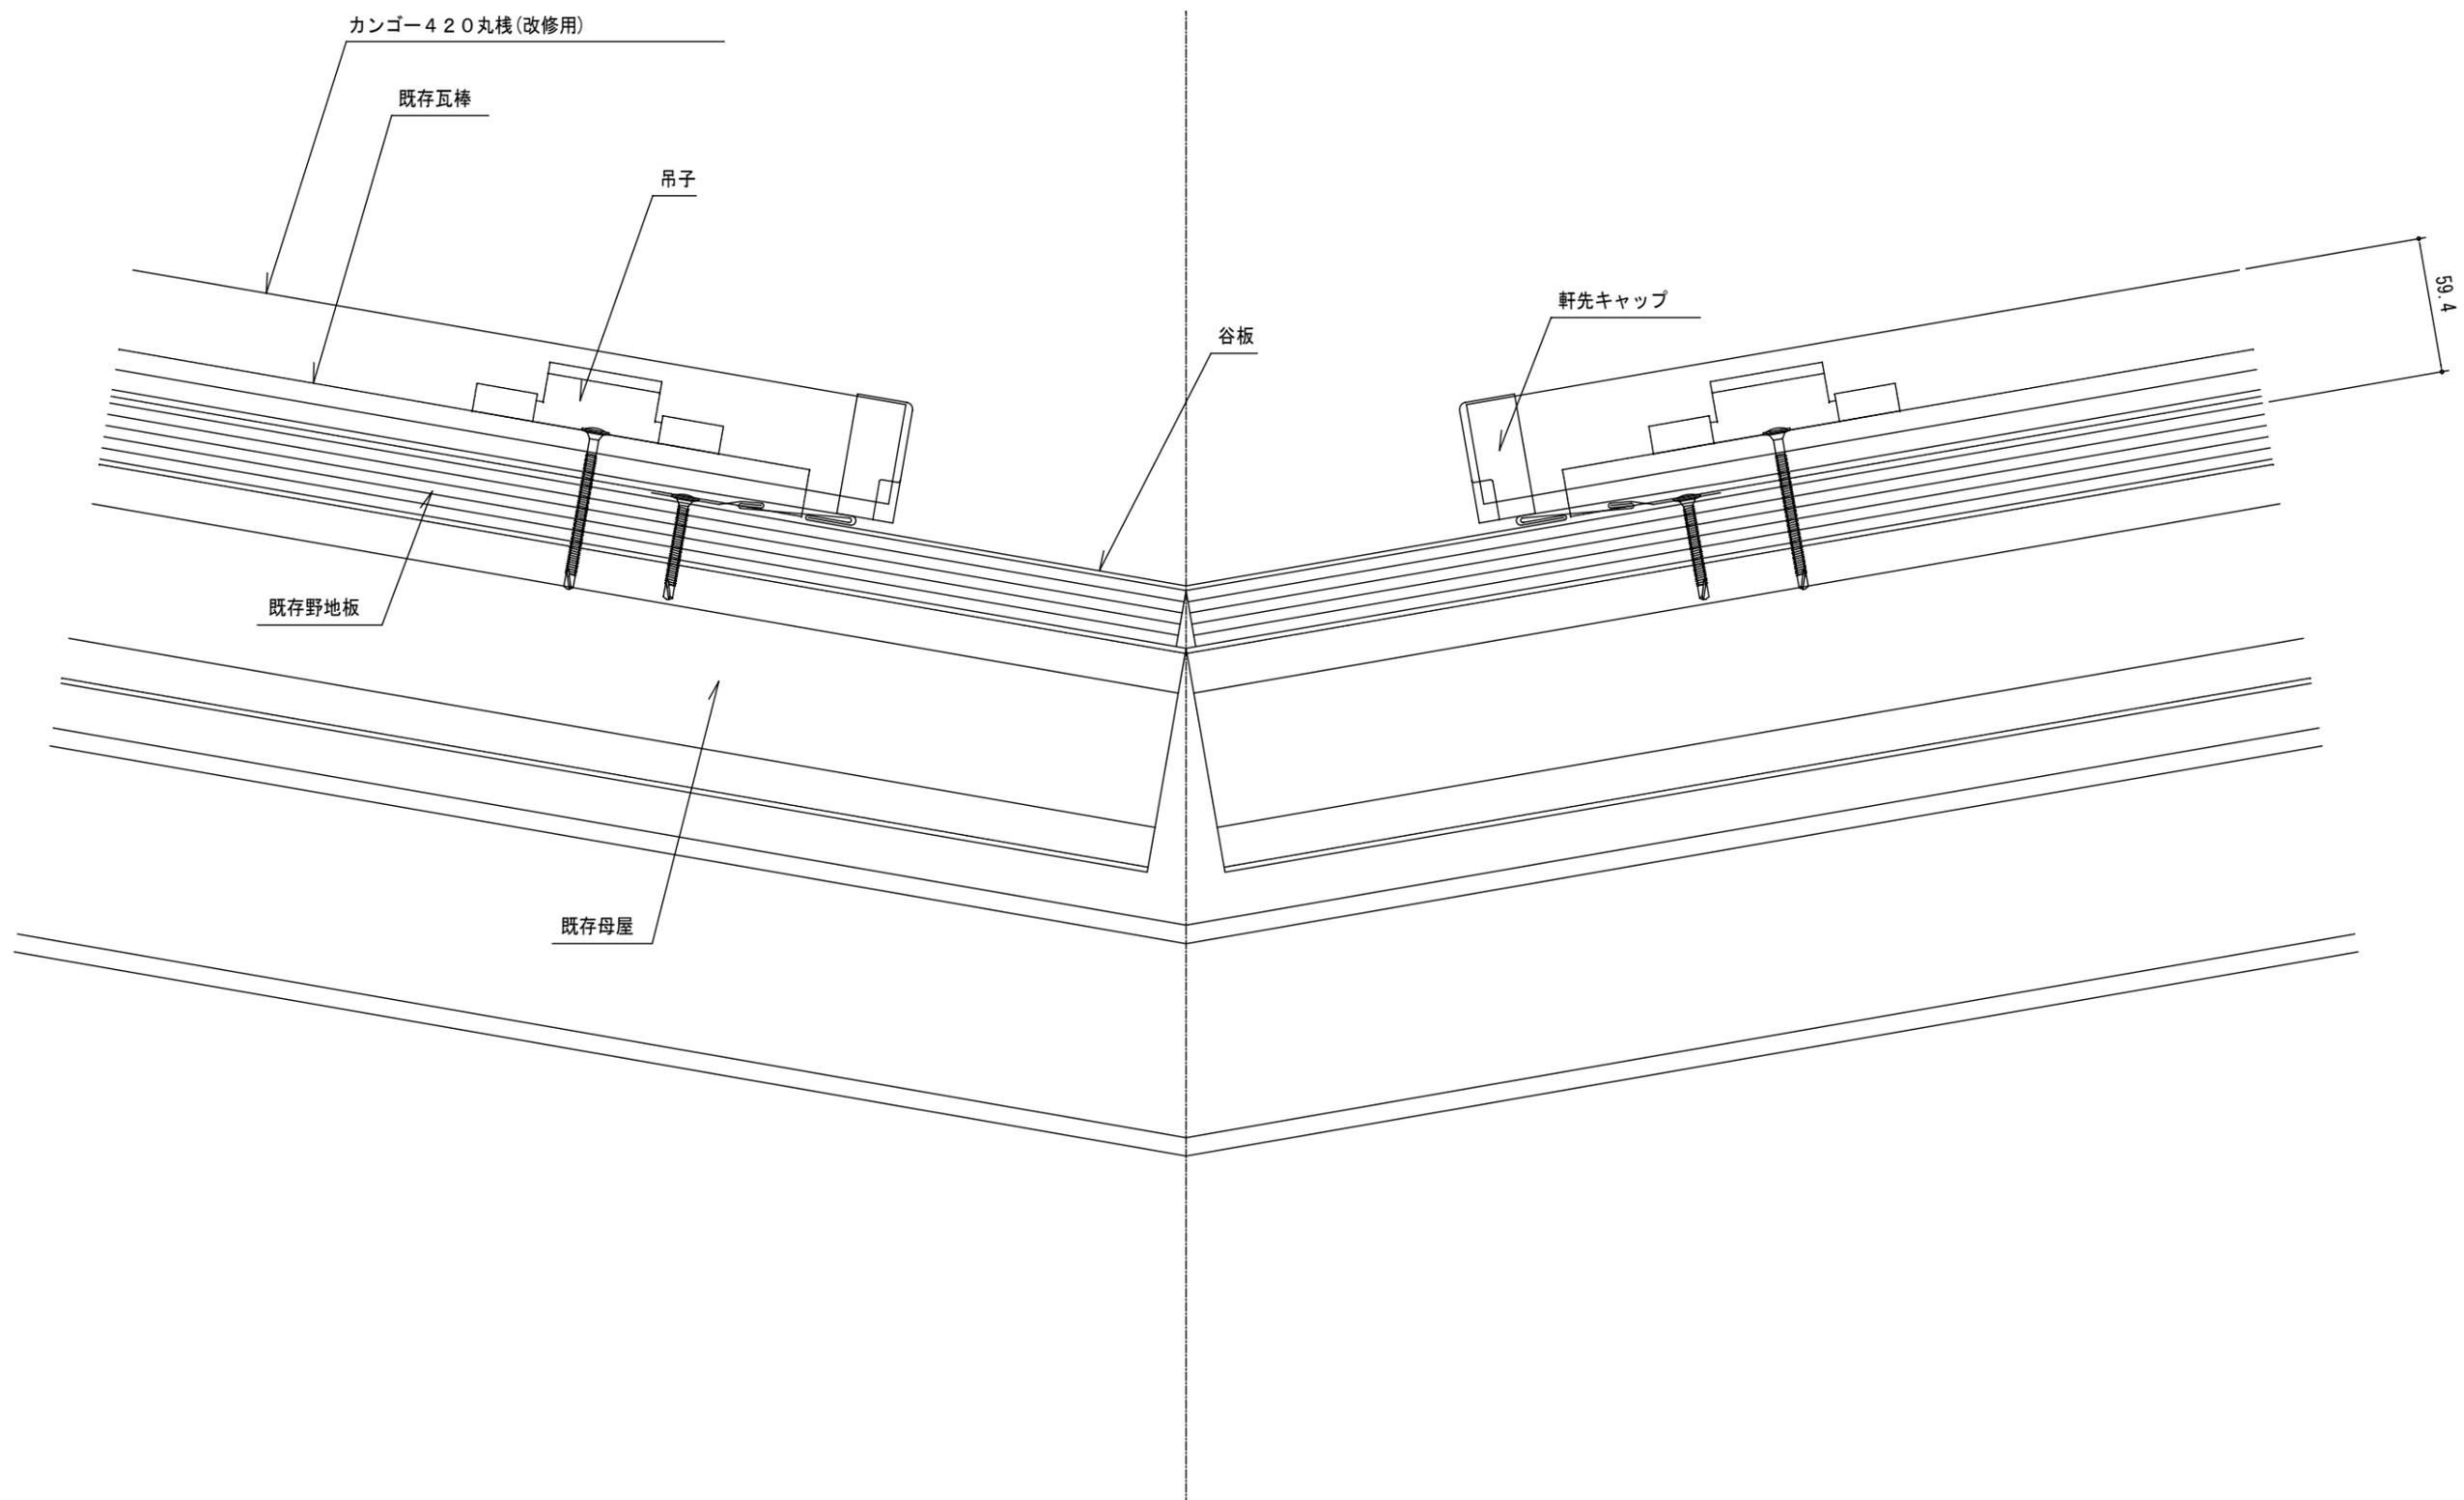


		設計 施工	殿 殿	御承諾印 御承諾印	工事名称 図面名称	カンゴ-420標準断面図 谷断面図	製図年月日	担当	検図	製図	図面番号	
										MS	太耀産業 株式会社	A420改-S07
	縮尺									A3-1/3		

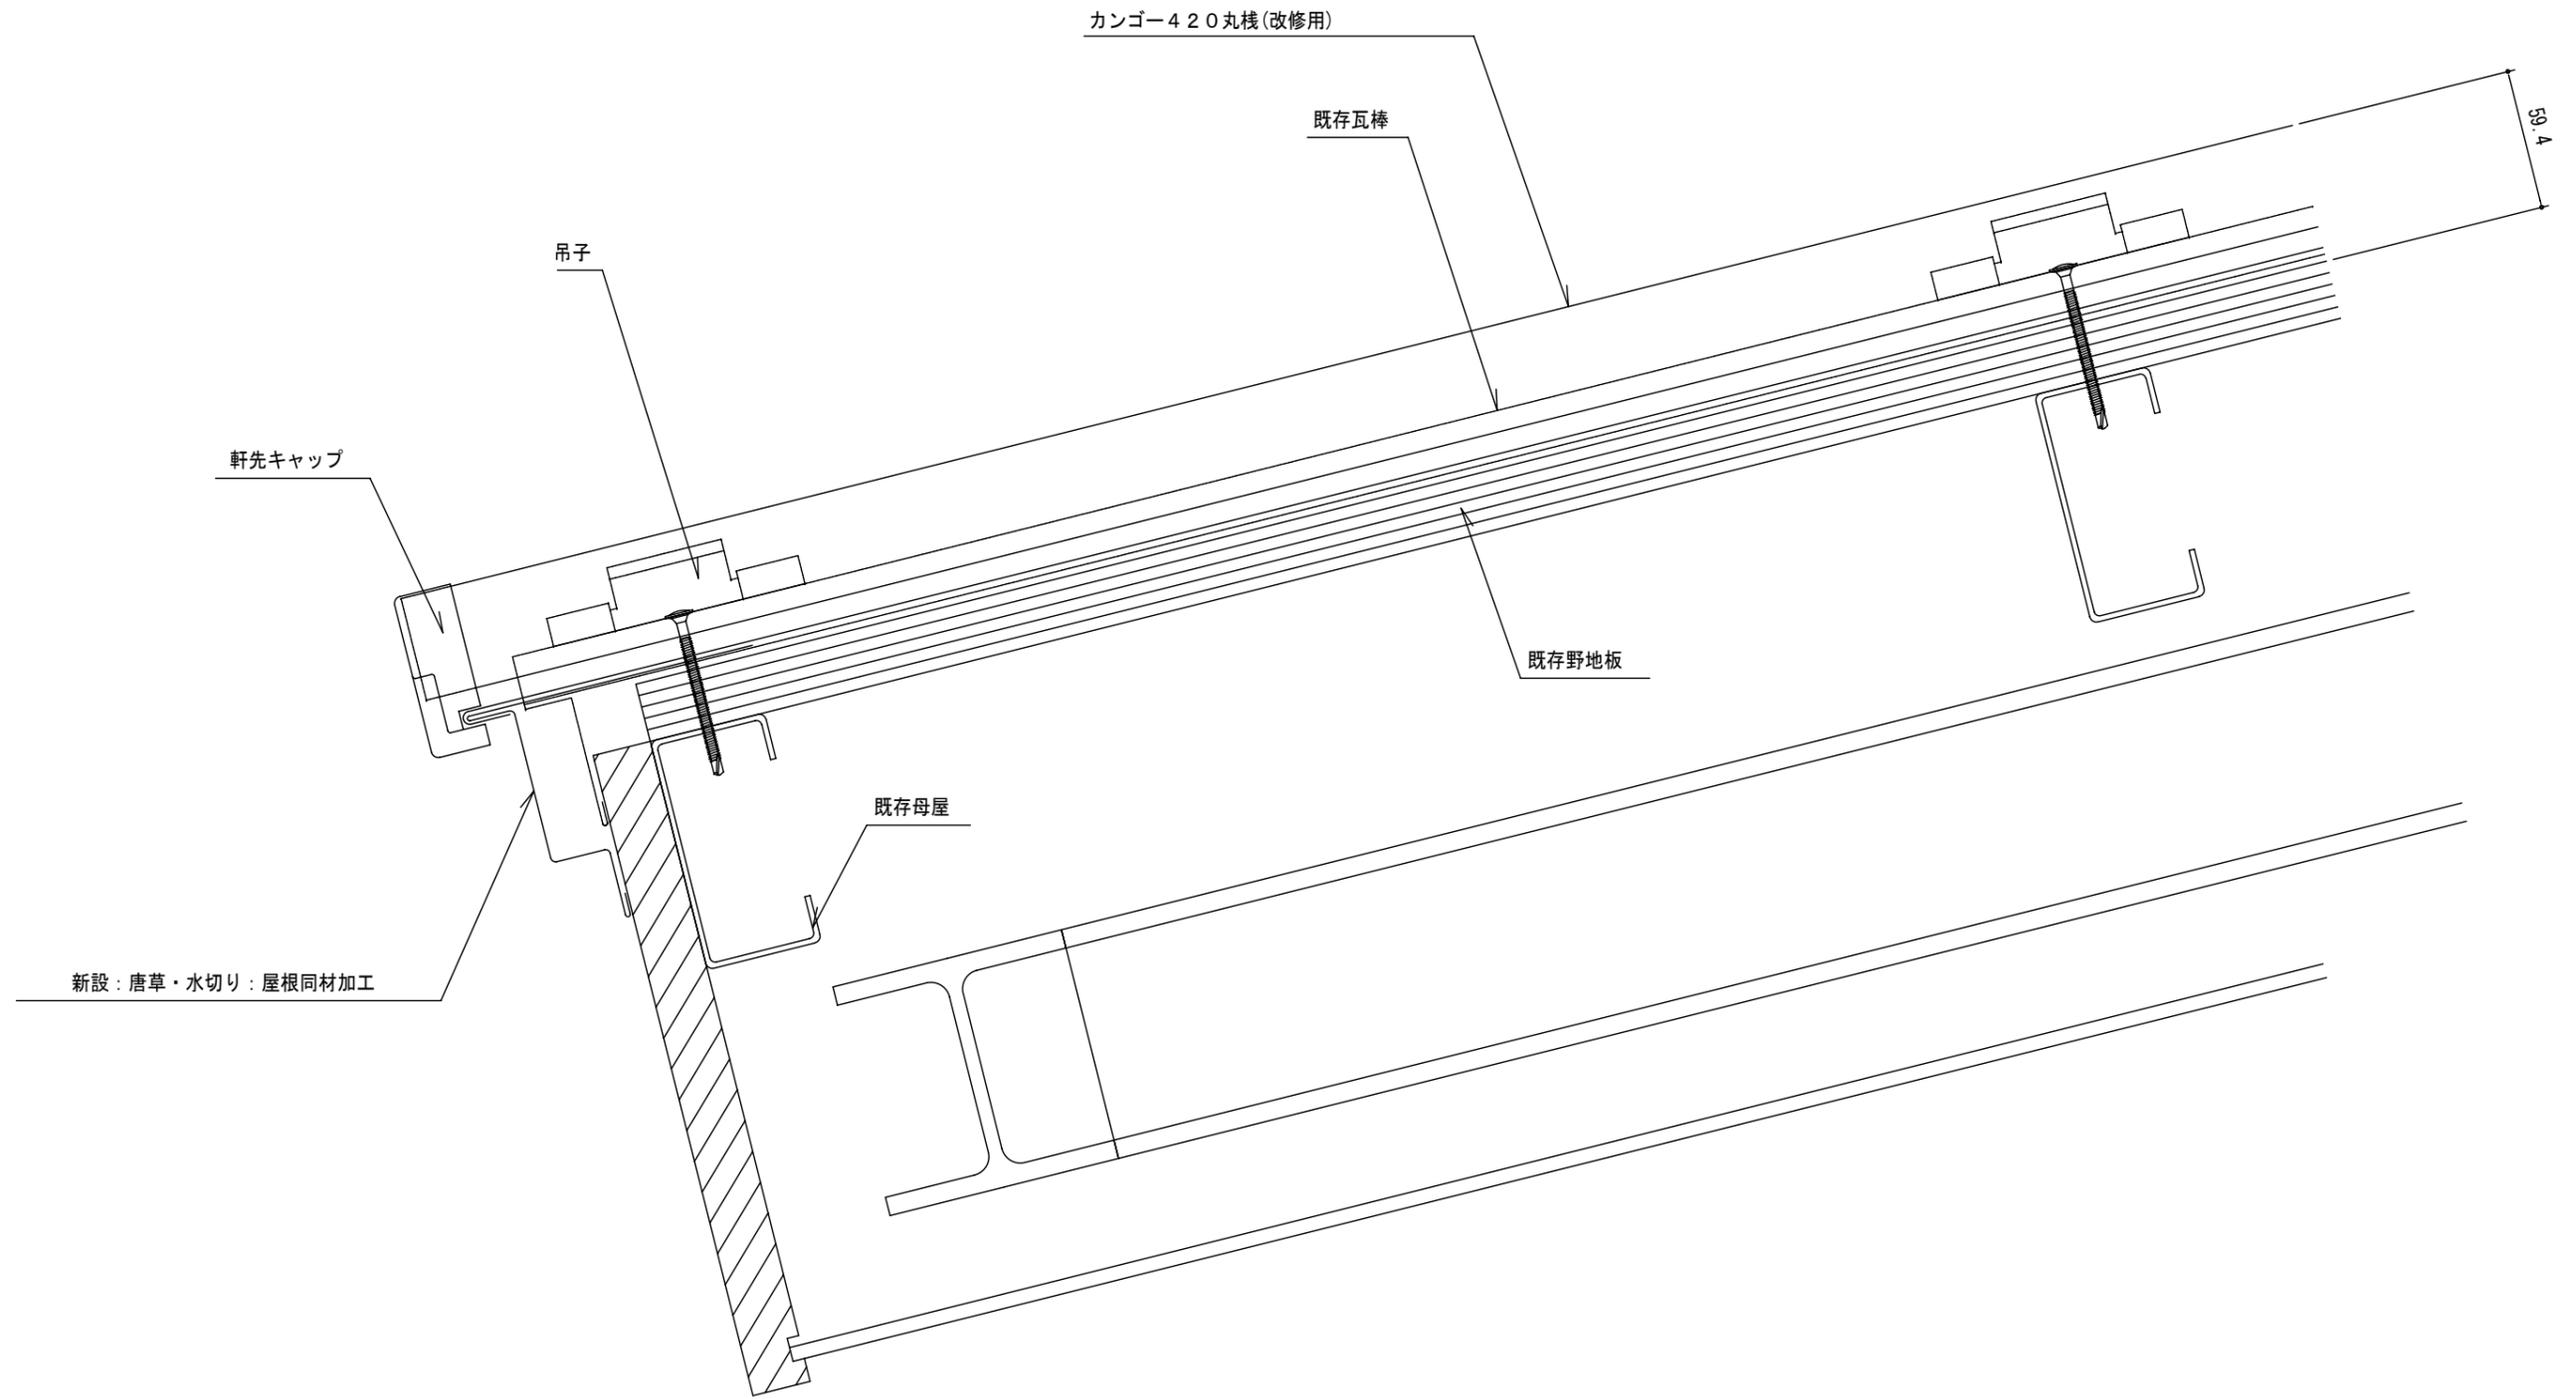

			設計	殿	御承諾印	工事名称	カンゴ-420標準断面図	製図年月日	'05.07.12	担当	検図	製図	MS	図面番号
			施工	殿	御承諾印	図面名称	軒先断面図	縮尺	太耀産業株式会社			A420改-S01		
							A3-1/3							

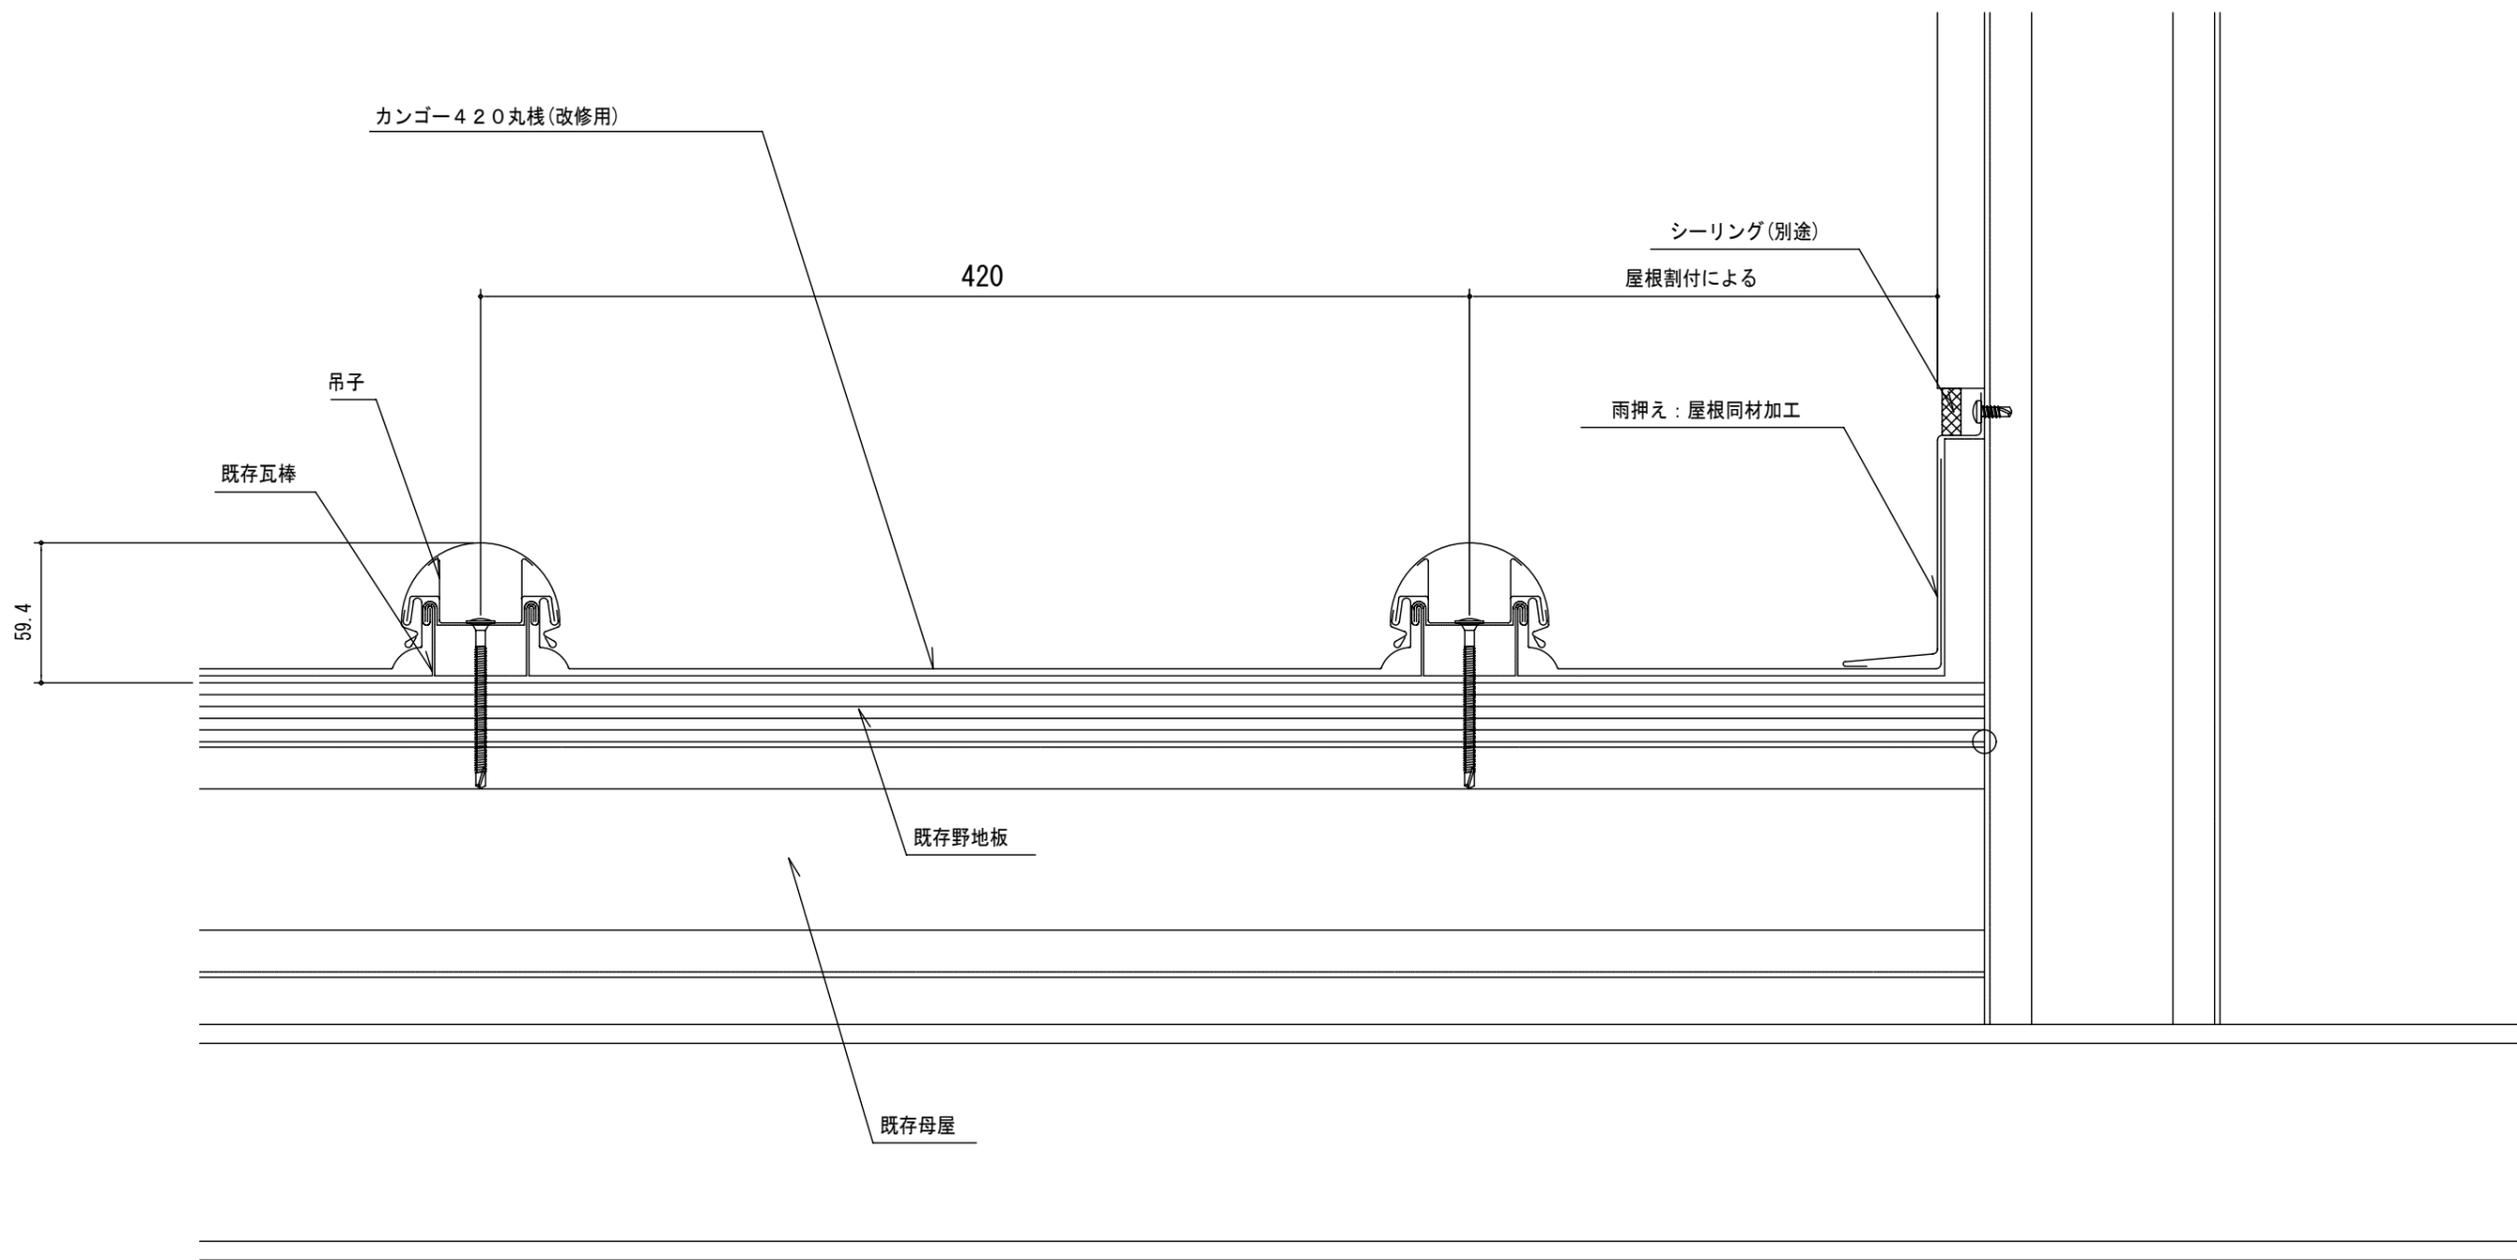

訂 正 用 記 号	△	△	設計	殿	御承諾印	工事名称	カンゴ-420標準断面図	製図年月日	担当	検図	製図	図面番号	
	△	△						'05.07.12					MS
	△	△						縮尺					
△	△	施工	殿	御承諾印	図面名称	壁捨て谷断面図	A3-1/3						

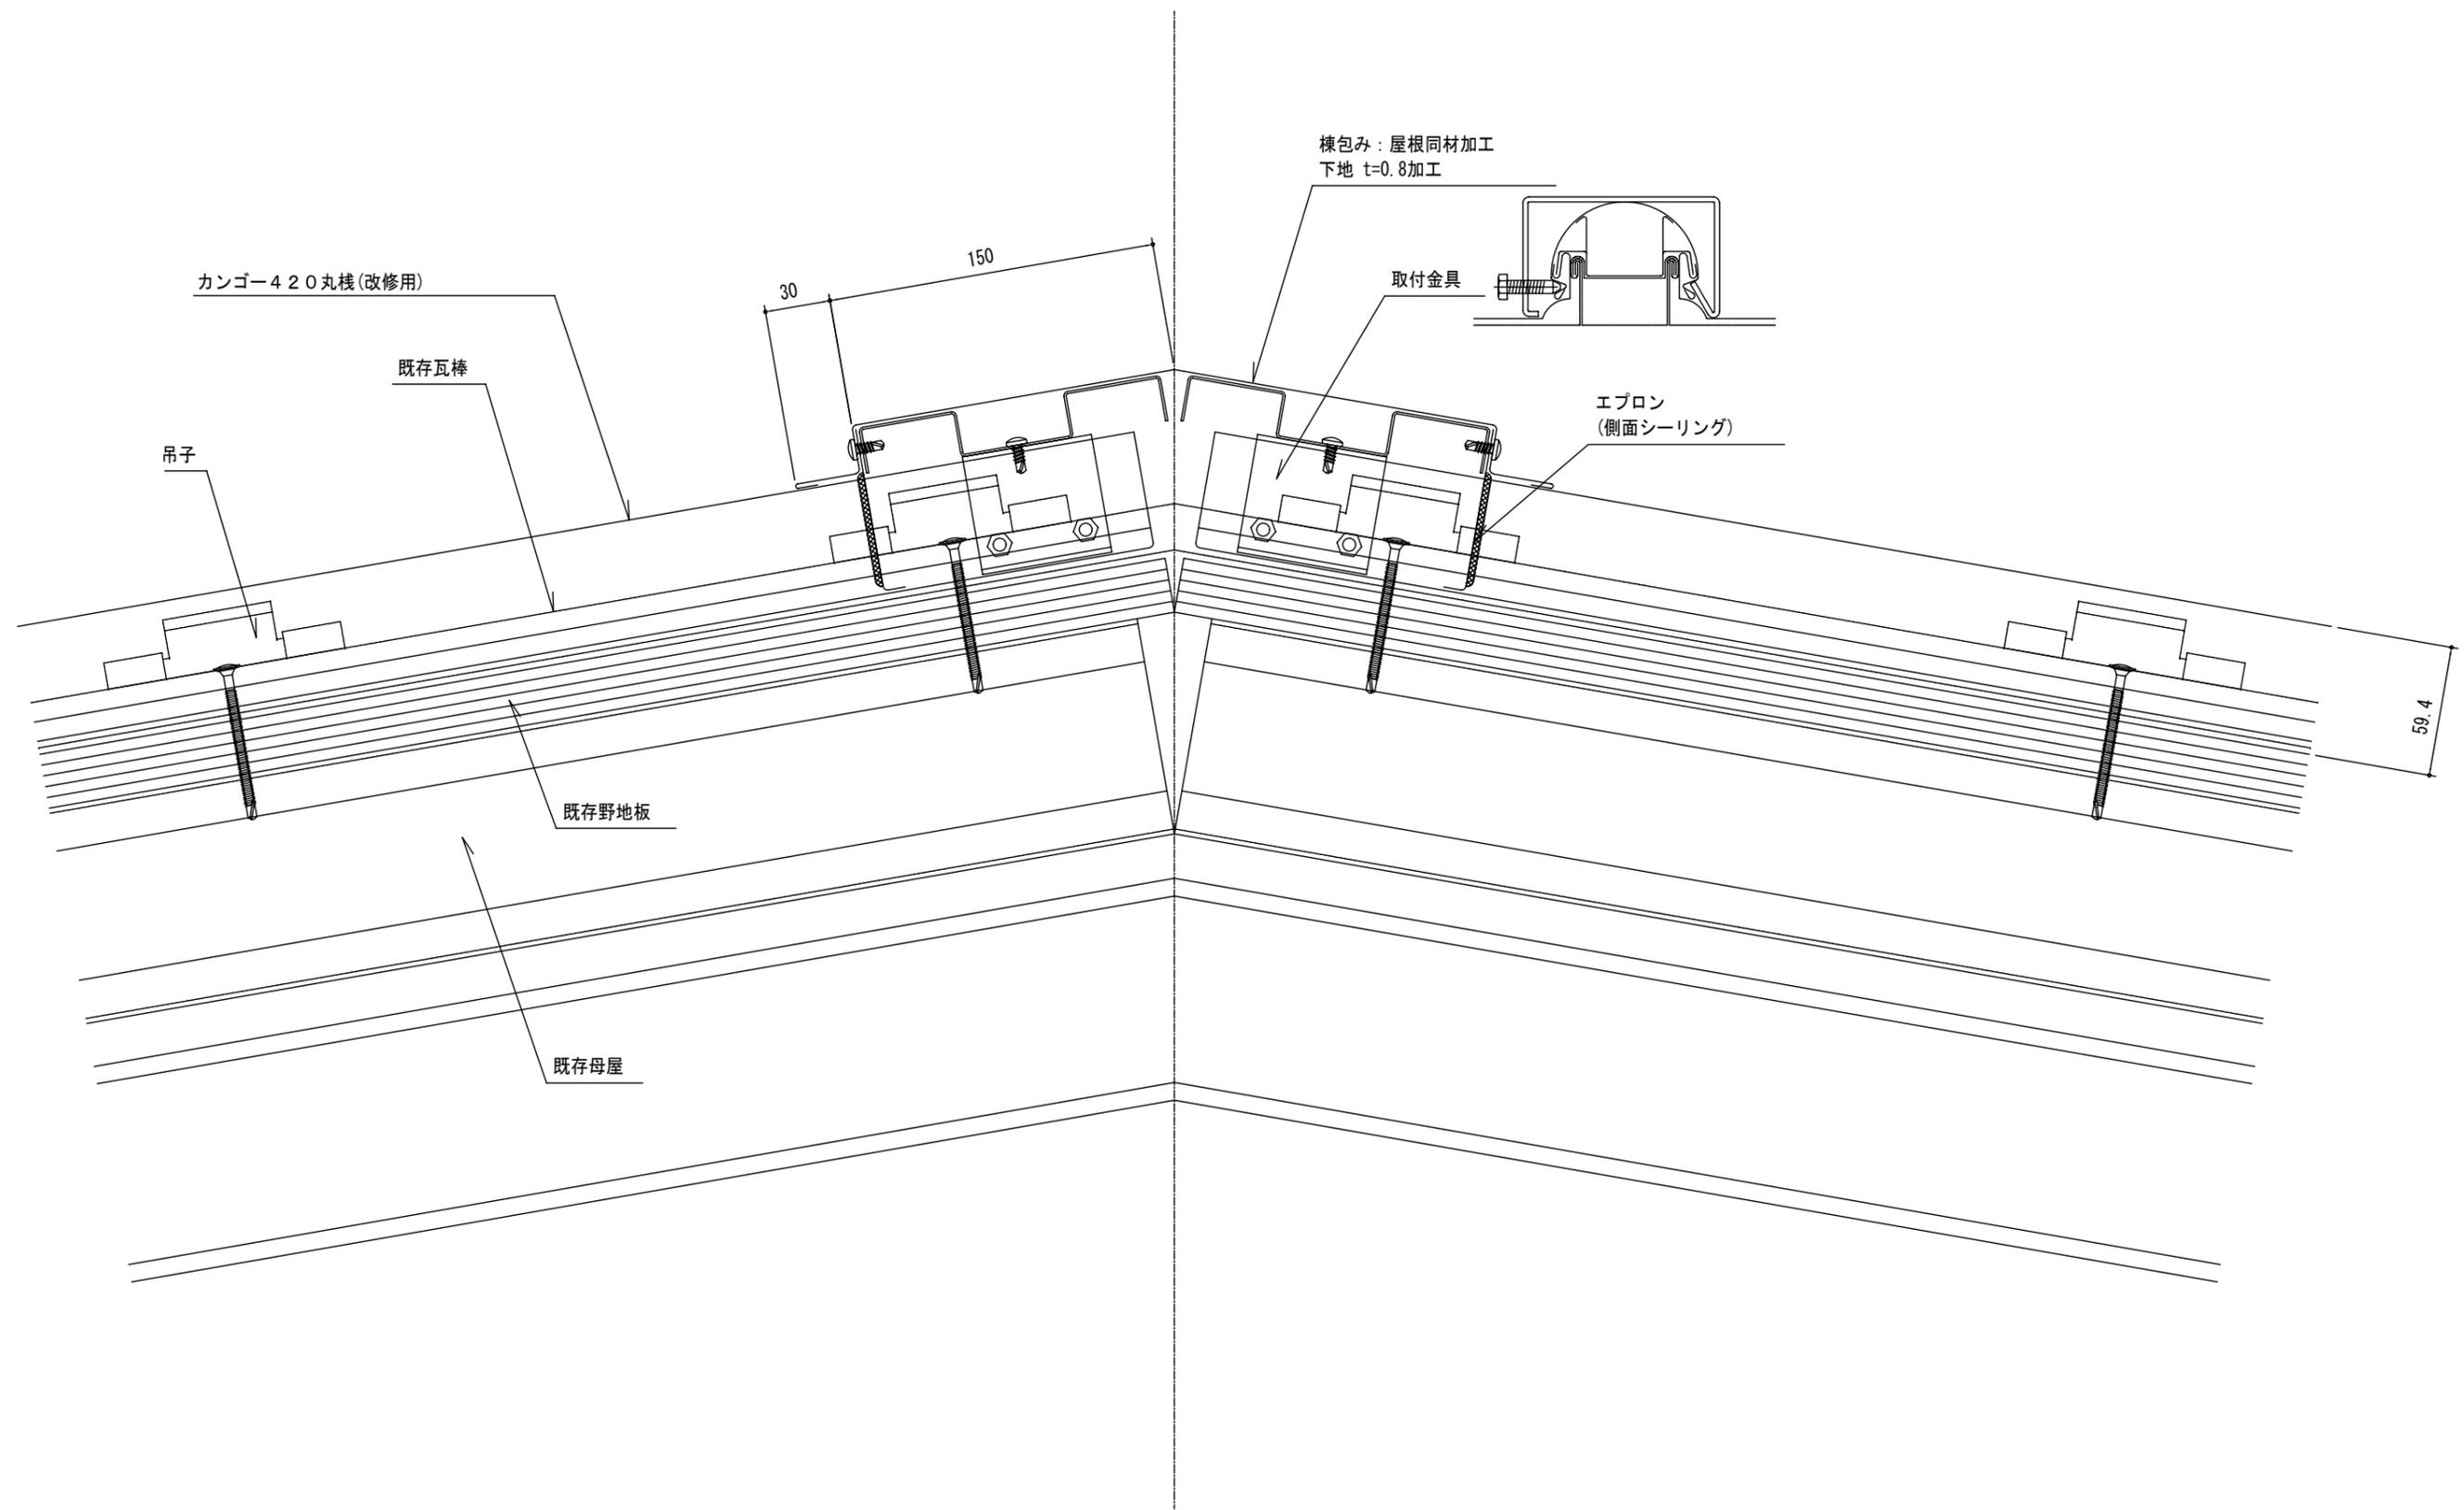

	設計	殿	御承諾印	工事名称	カンゴ-420標準断面図	製図年月日	05.07.12	担当	棟	製	MS	図面番号	A420改-S06
	施工	殿	御承諾印	図面名称	下り棟断面図	縮尺	A3=1/3	大耀産業 株式会社					

