



TYルーフ 330標準断面図
(RC造)

太耀産業 株式会社

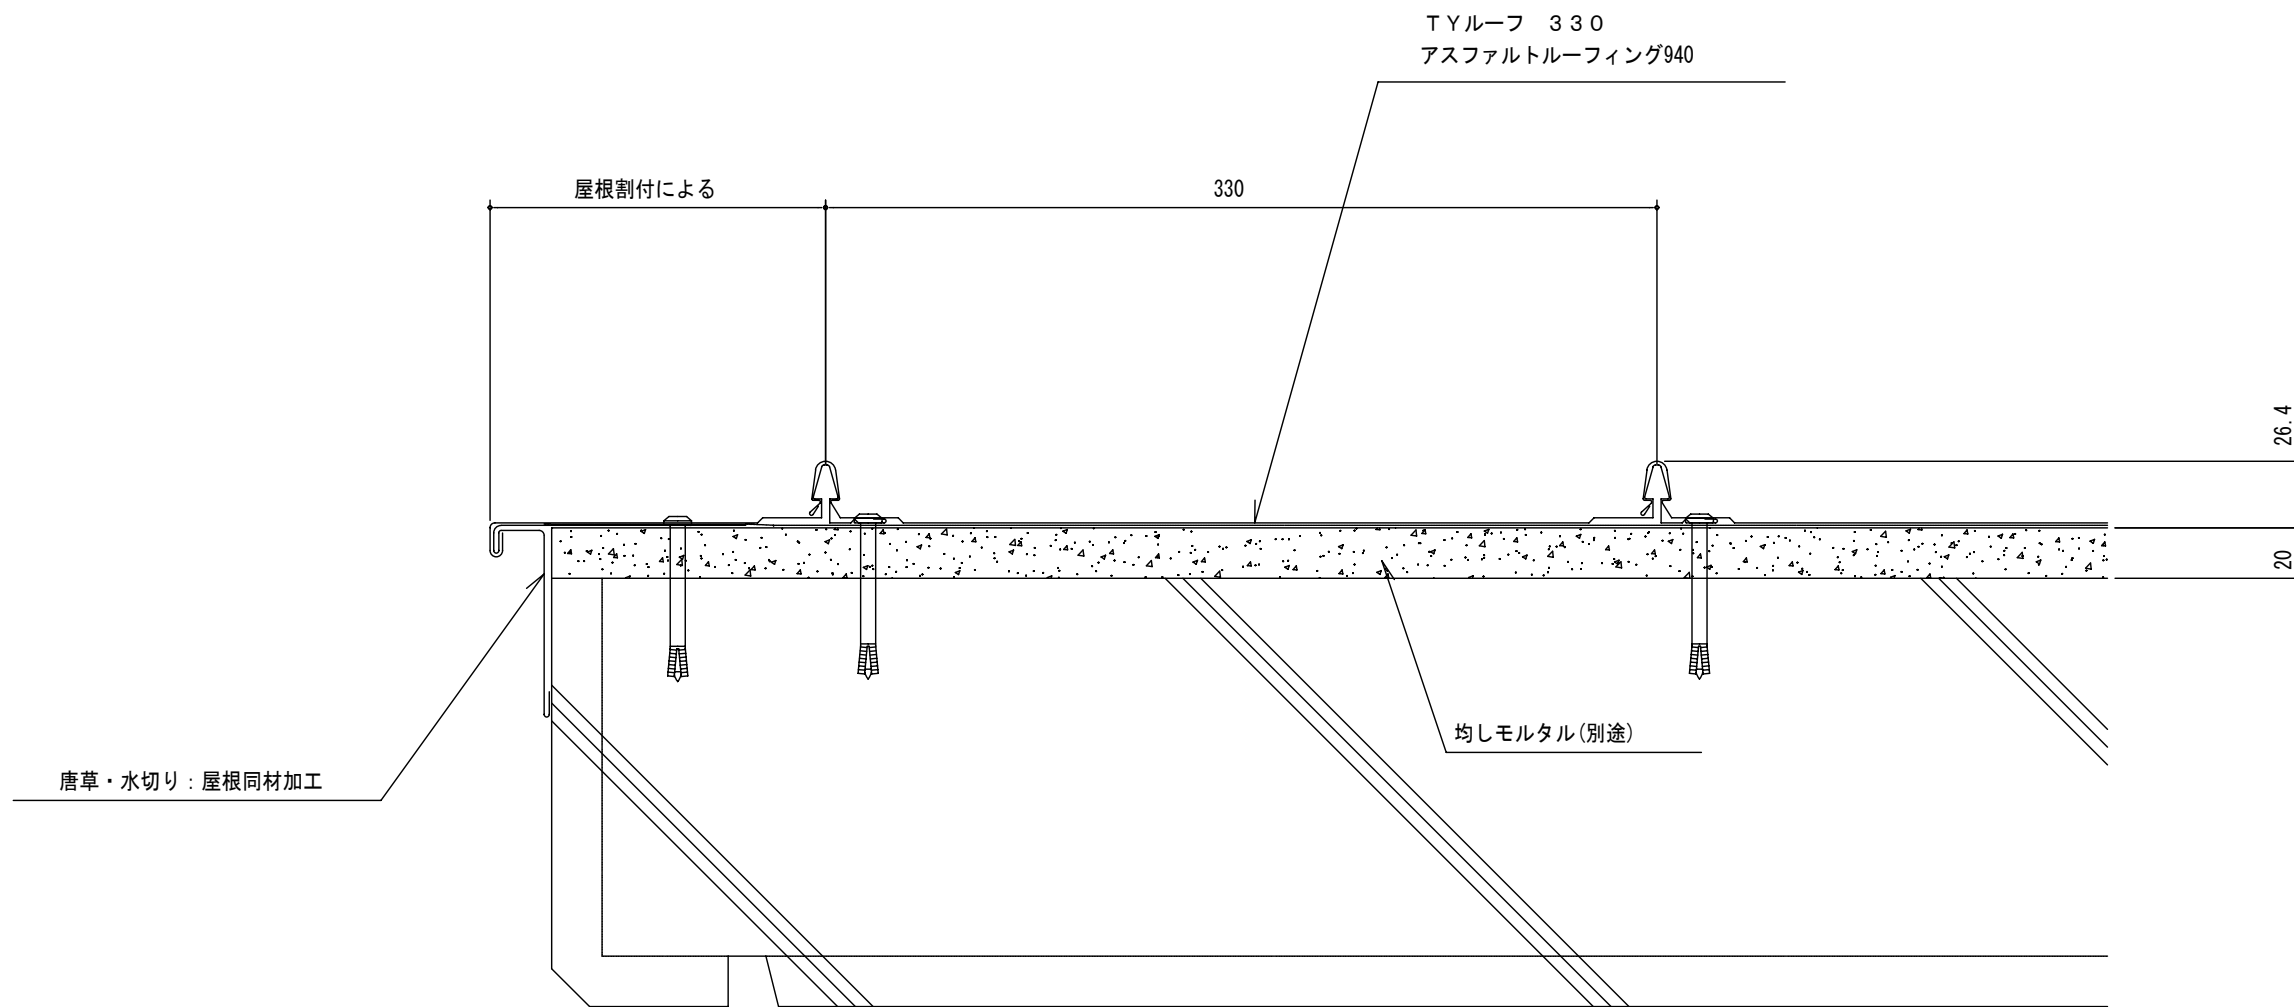

	設計	殿	御承諾印	工事名称	TYルーフ 330標準断面図	製図年月日		担当	検図	製図	図面番号
	施工	殿	御承諾印	図面名称	ケラバ断面図	'09.07.12				MS	A330-R02
						縮尺	太耀産業 株式会社			A3=1/3	

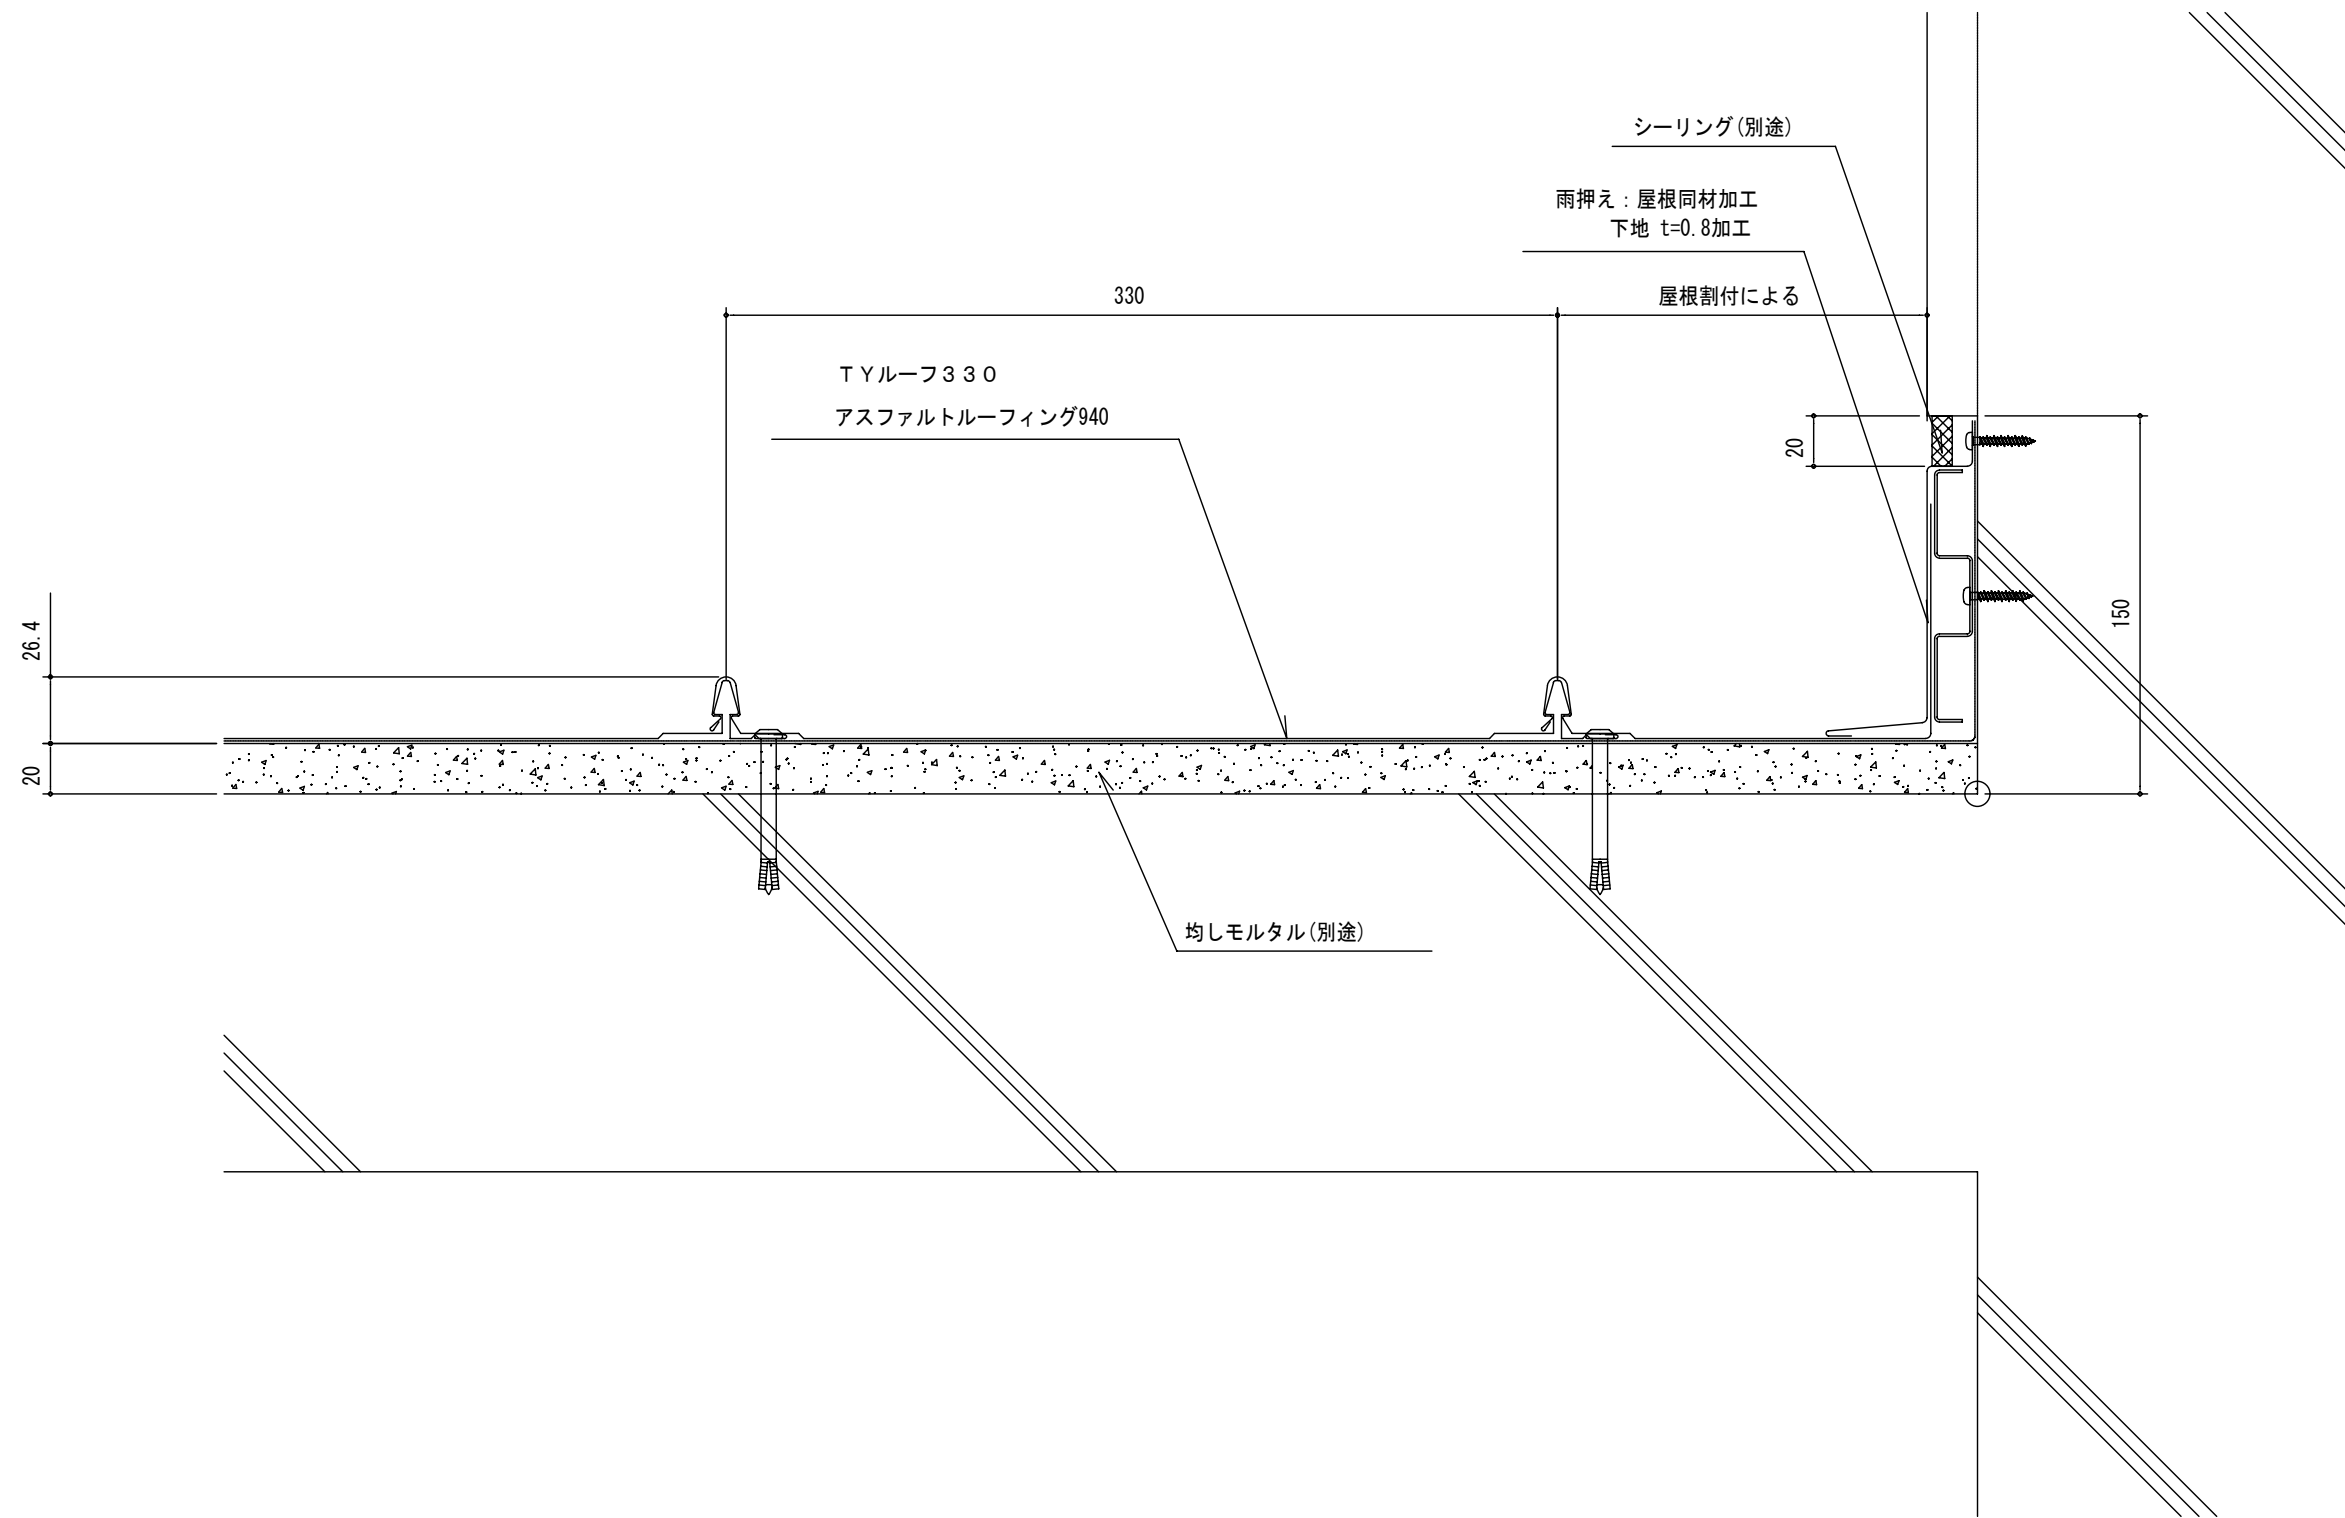

	設計	殿	御承諾印	工事名称	TYルーフ 330 標準断面図	製図年月日		担当	検図	製図	図面番号
	施工	殿	御承諾印	図面名称	壁捨て谷断面図	'09.07.12				MS	A330-R05
							縮尺	大耀産業 株式会社			
						A3=1/3					