


TYルーフ385 標準断面図  
(S造)


太耀産業 株式会社

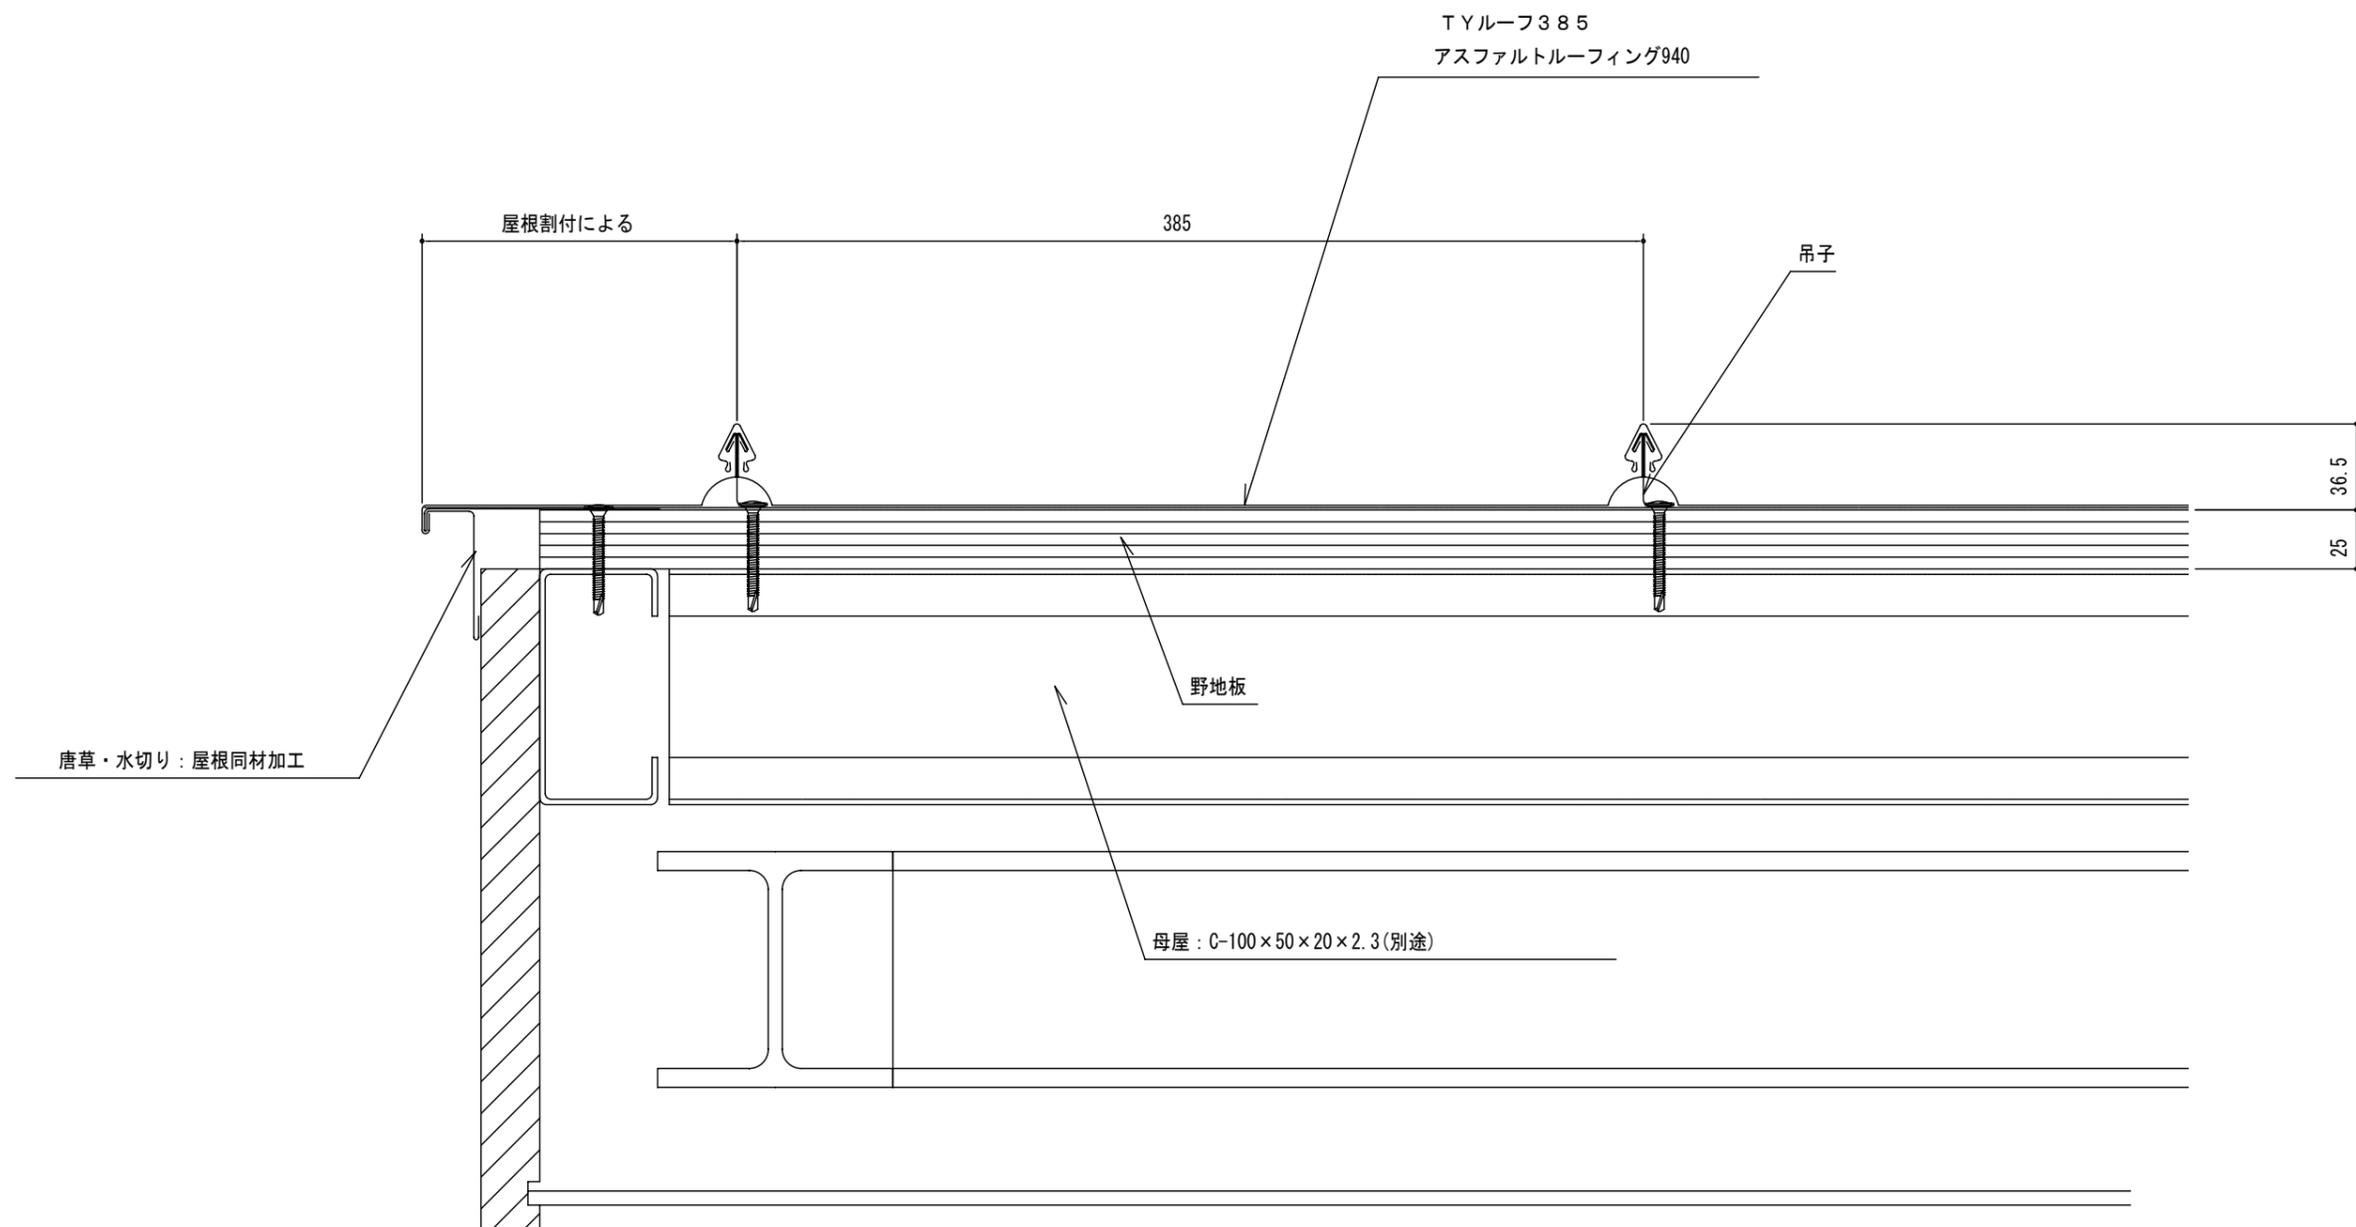



太耀産業 株式会社


	設計	殿	御承諾印	工事名称	TYルーフ385 標準断面図	製図年月日	担当	検図	製図	図面番号
	施工	殿	御承諾印	図面名称	ケラバ断面図	'09.07.12			MS	A385-S02
						縮尺				
						A3=1/3				

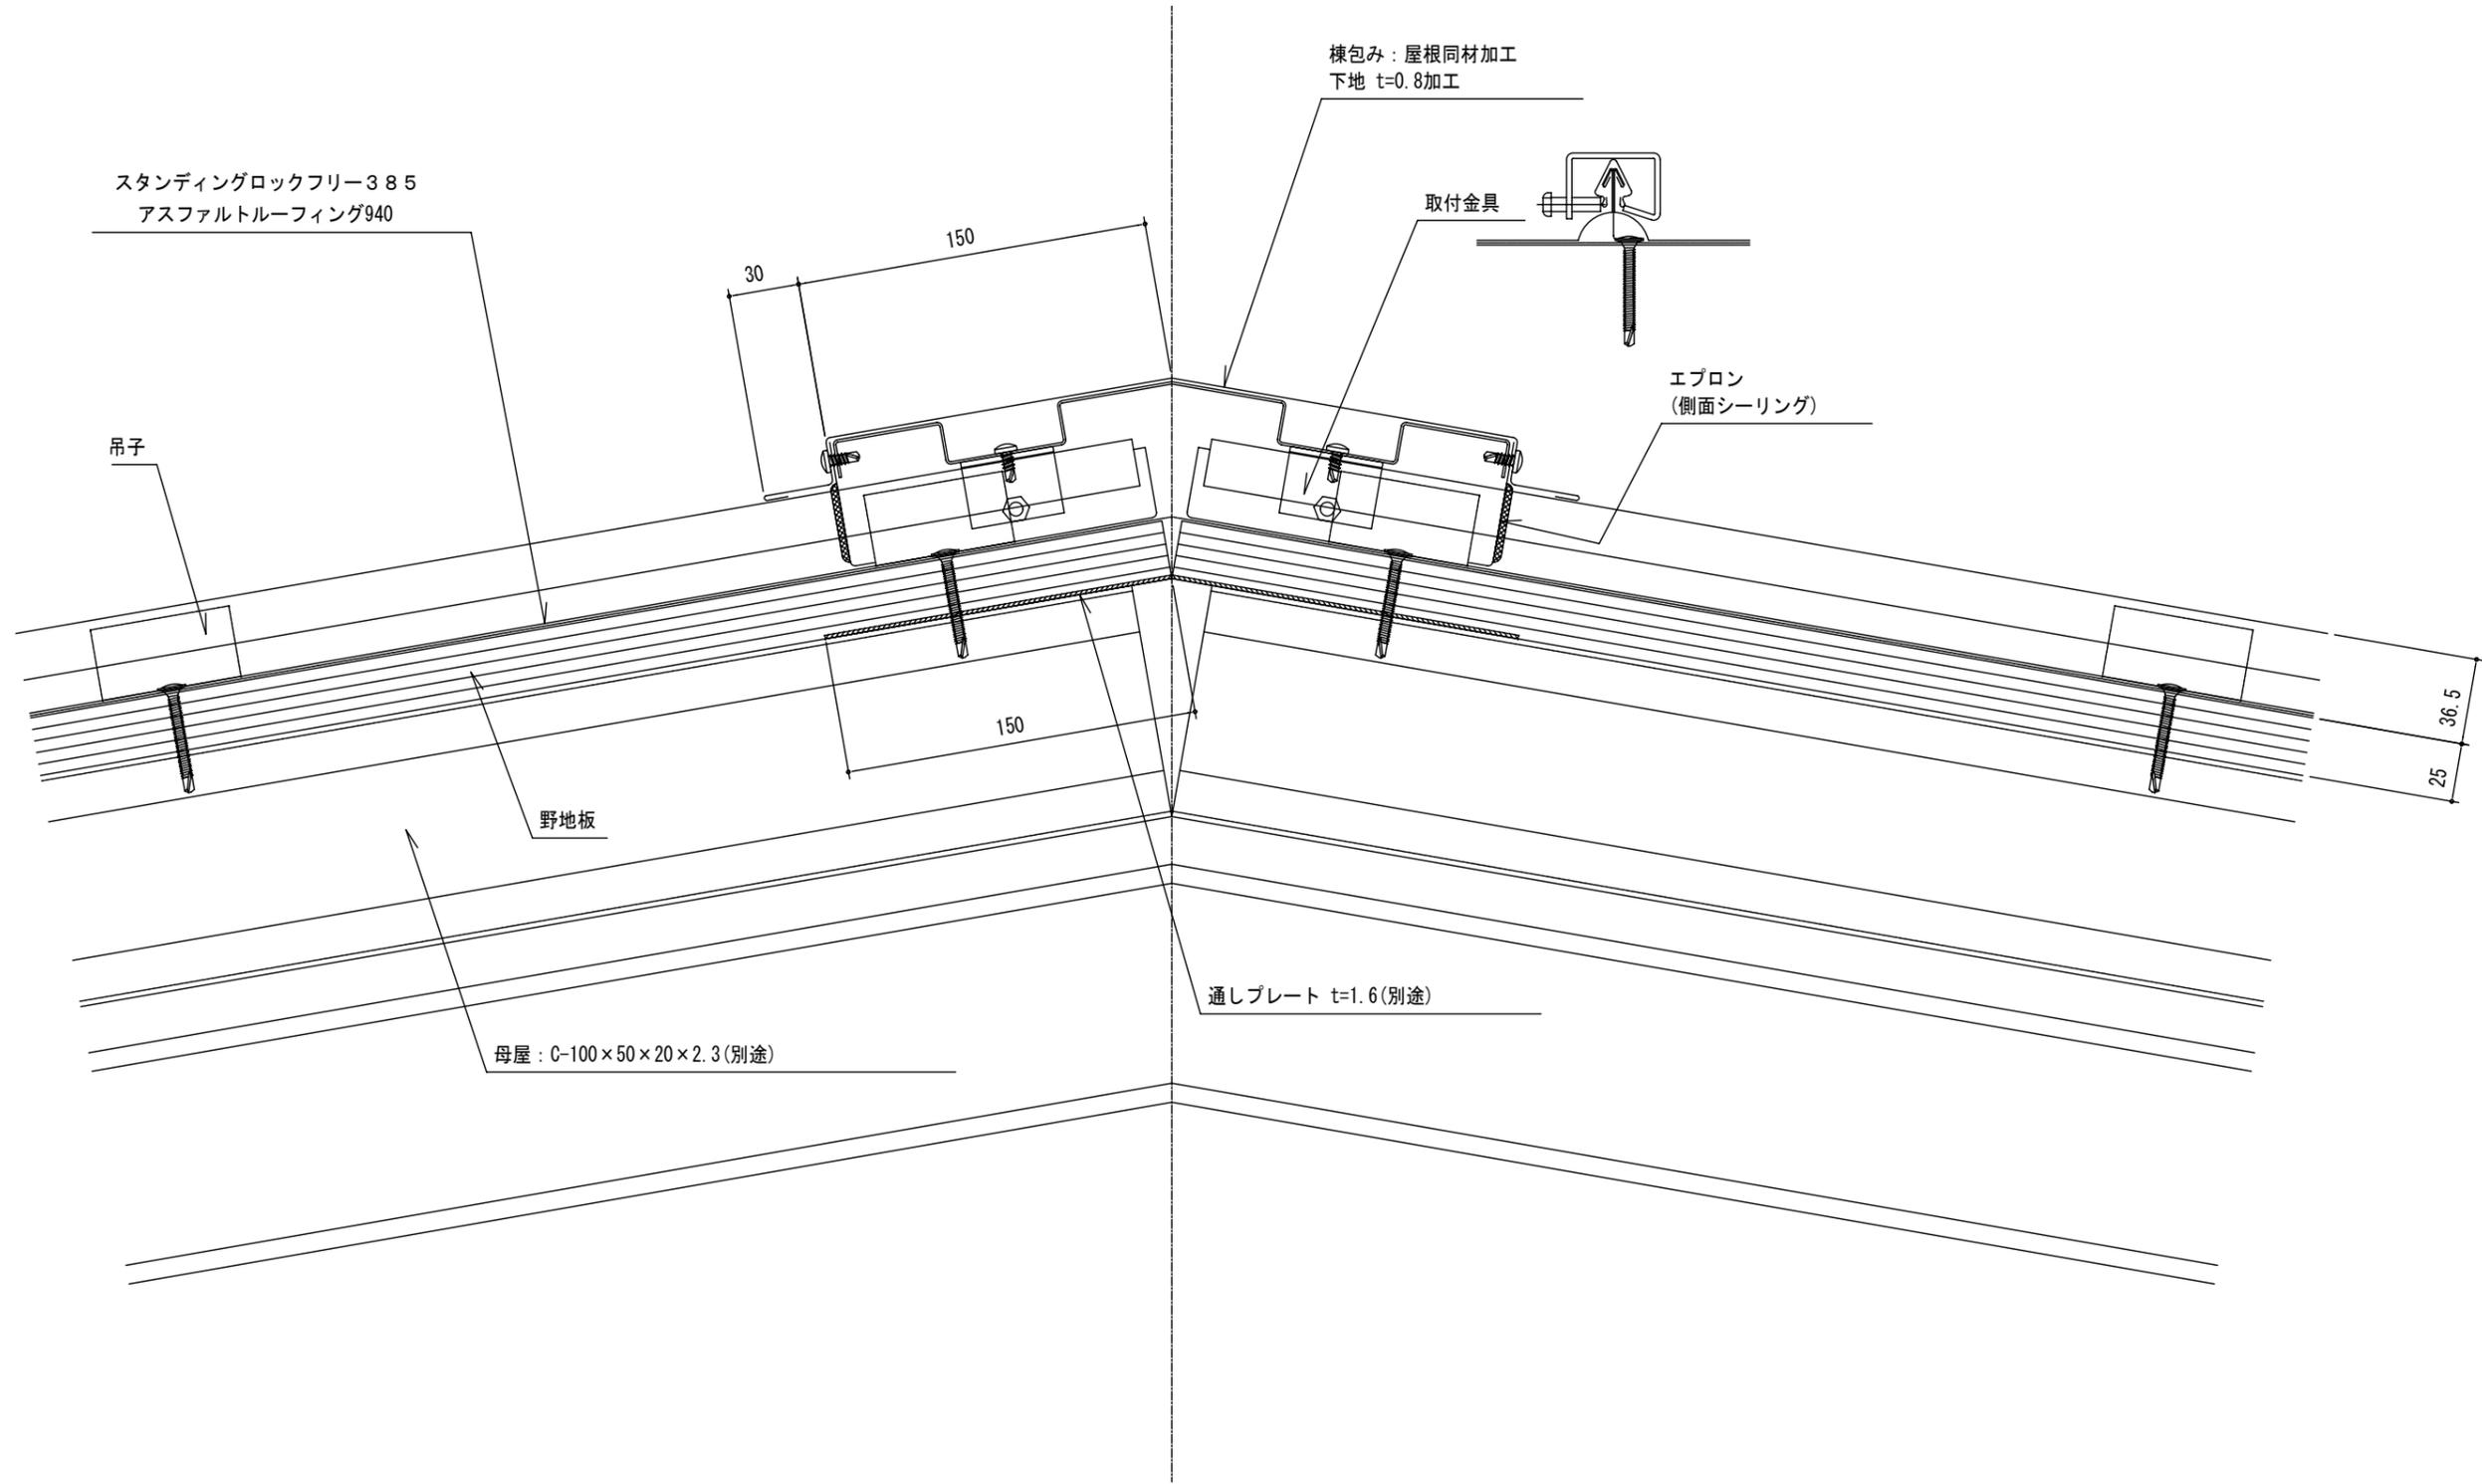

△	△	設計	殿	御承諾印	工事名称	TYルーフ385 標準断面図	製図年月日	'09.07.12	担当	検図	製図	図面番号
△	△	施工	殿	御承諾印	図面名称	下り棟断面図	縮尺	A3-1/3	太耀産業 株式会社			A385-S06





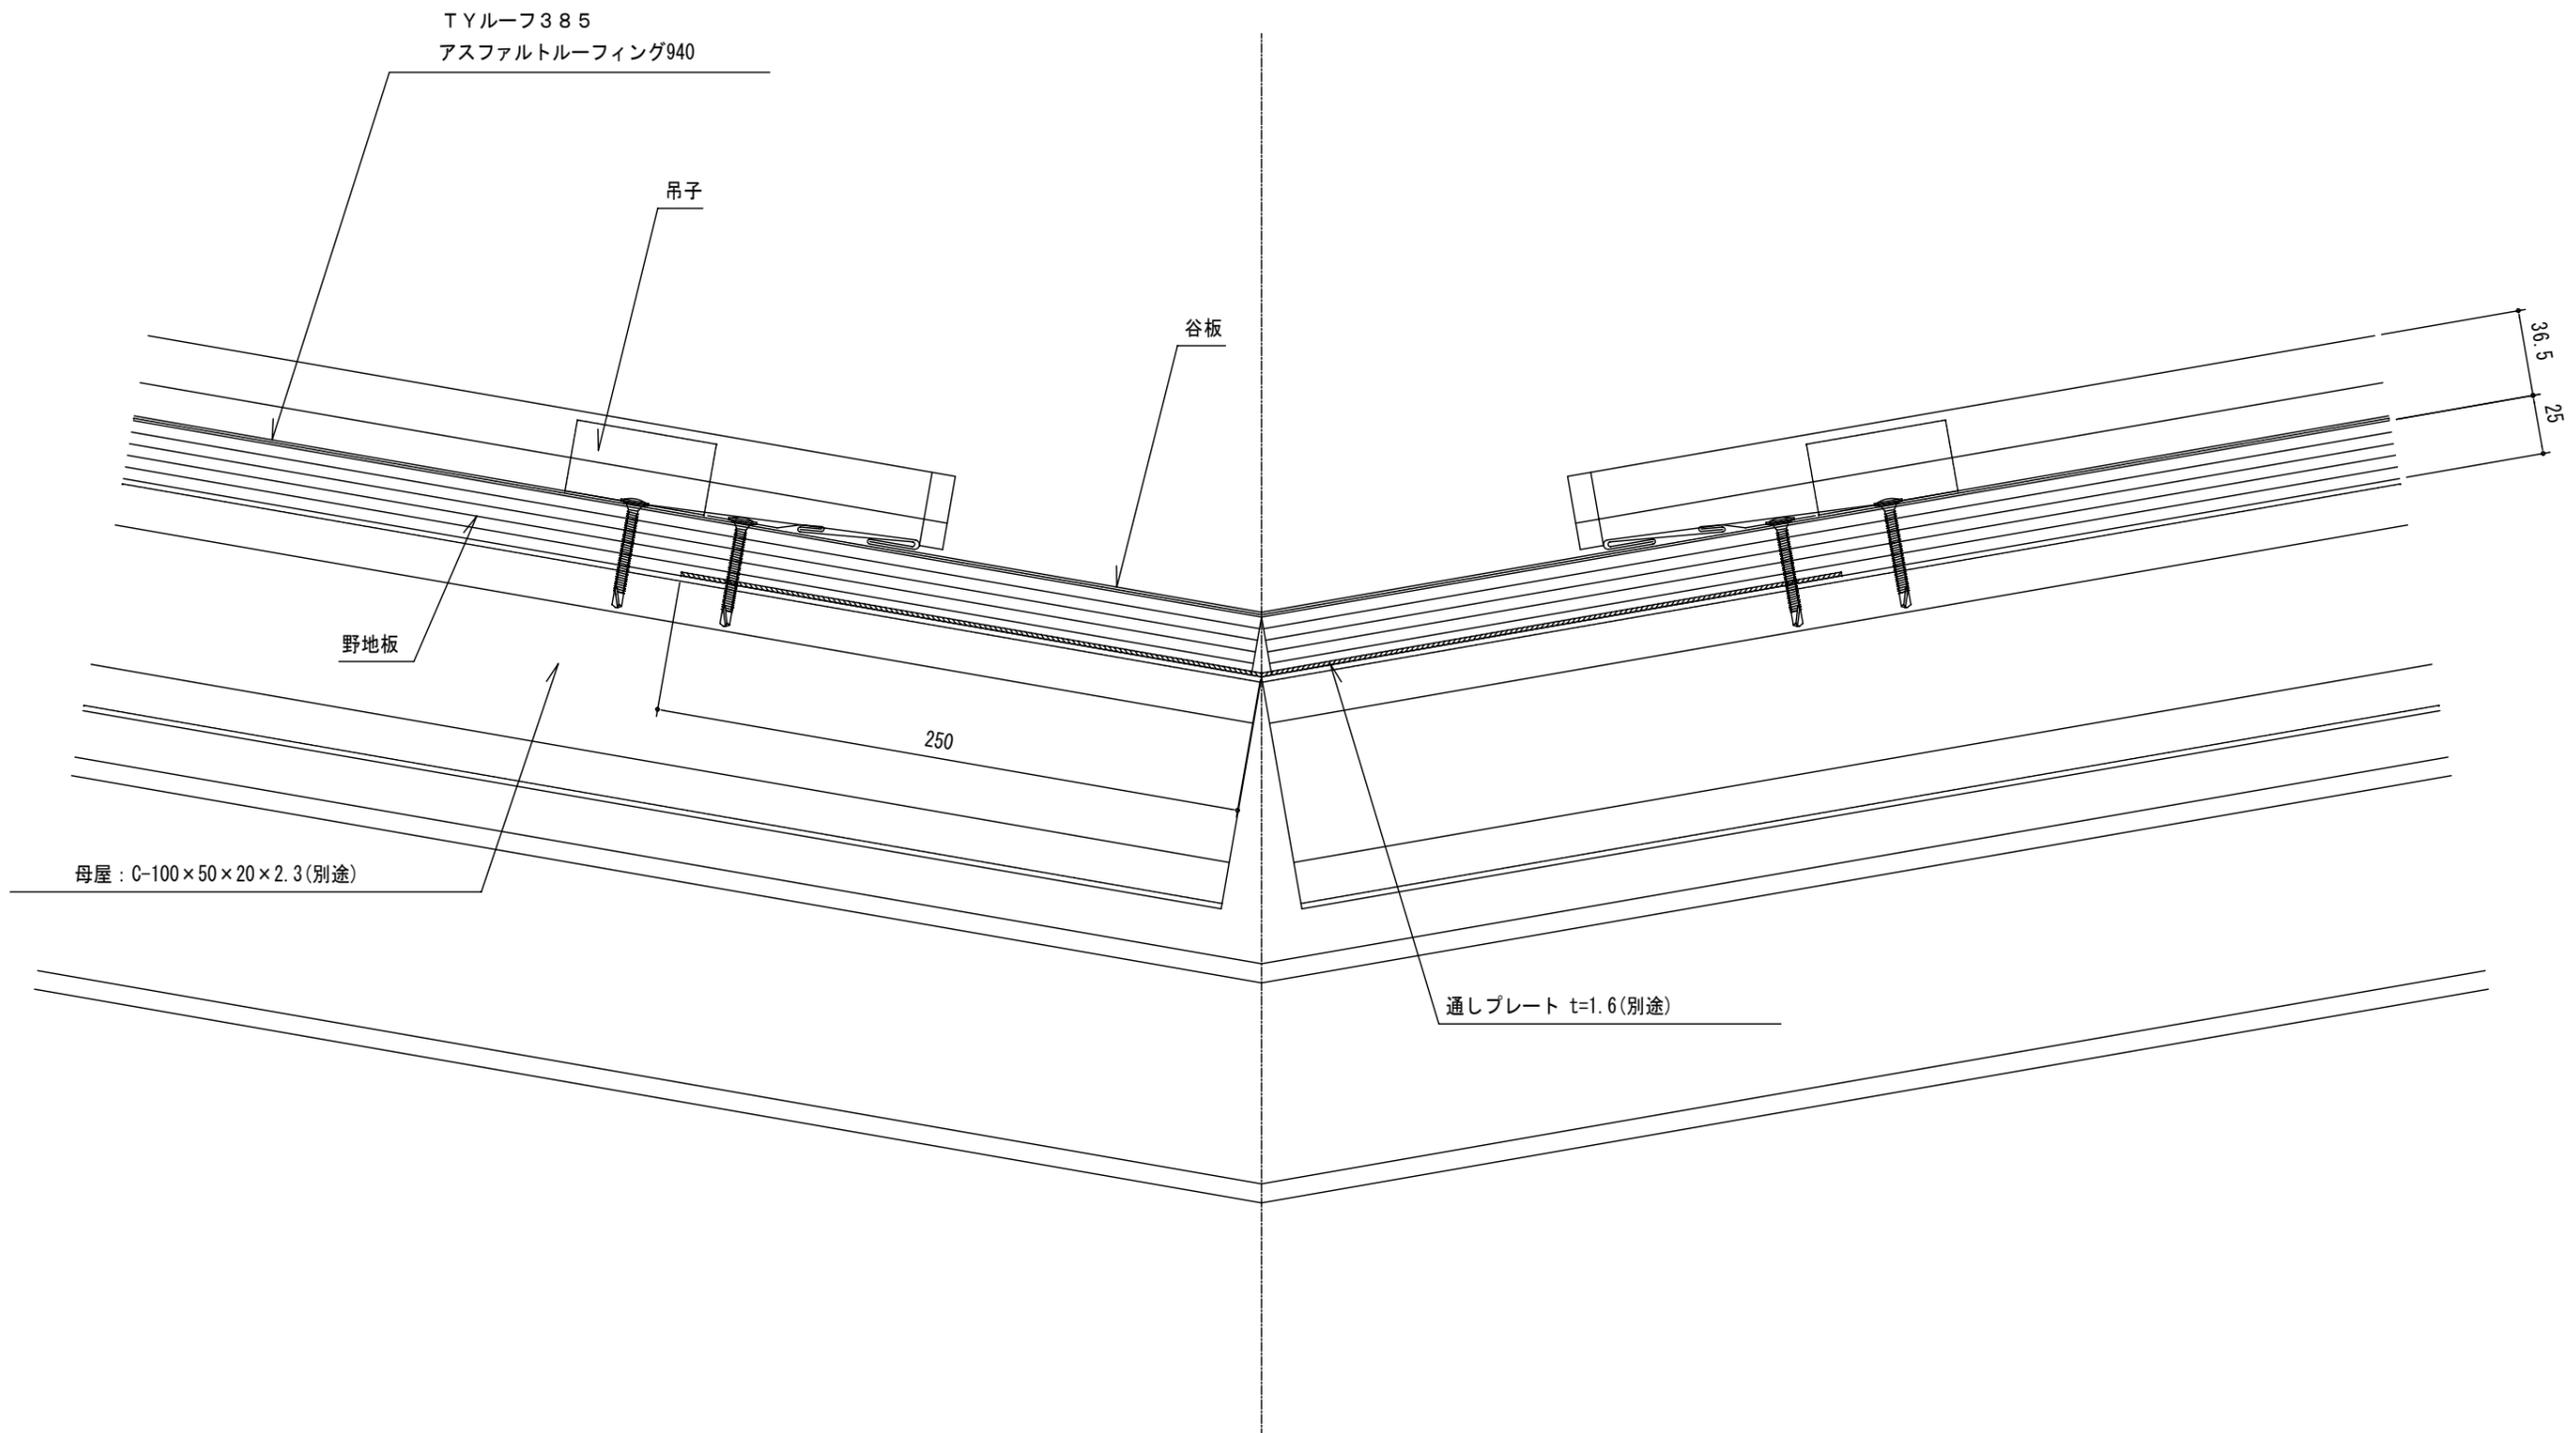

設計 施工	殿 殿	御承諾印	工事名称 TYルーフ385 標準断面図	製図年月日 '09.07.12	担当 検図 製図 MS	図面番号 A385-S07
		御承諾印	図面名称 谷断面図	縮尺 A3-1/3	太耀産業 株式会社	

