



ダンルーフ190標準断面図

(S造)


太耀産業 株式会社

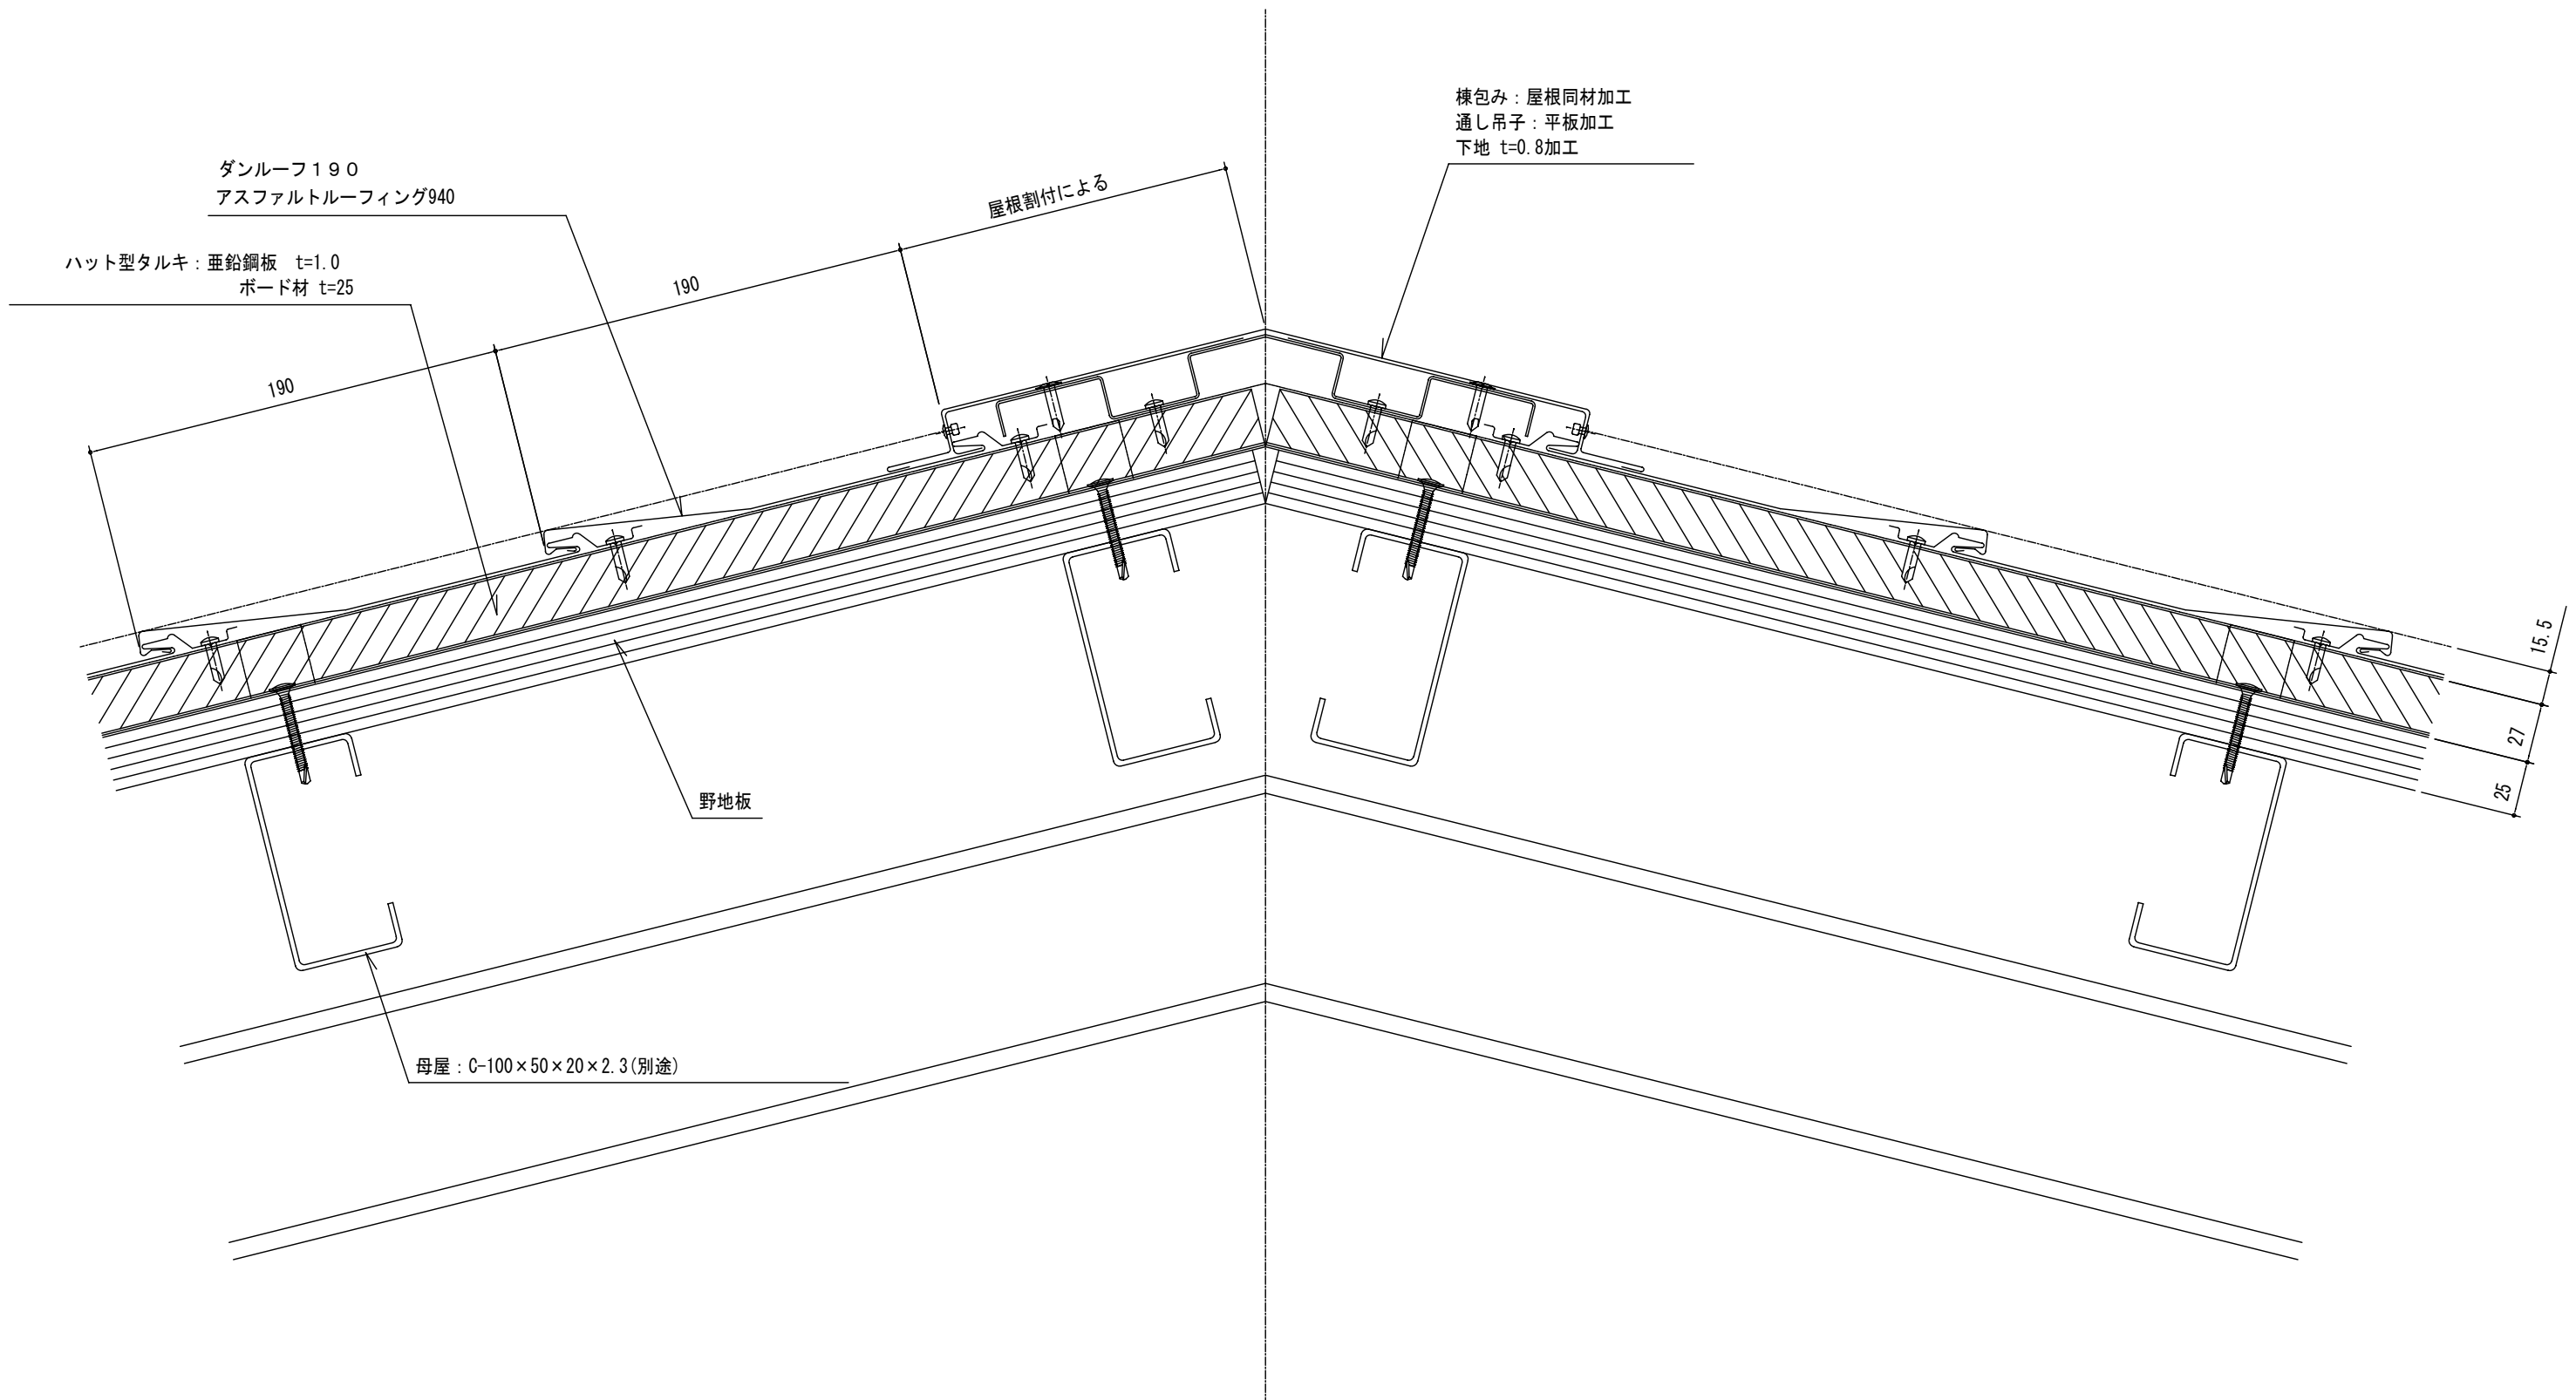


▲	▲	設計	殿	御承諾印	工事名称	ダンルーフ190標準断面図	製図年月日	05.07.12	担当	検図	製図	MS	図面番号	HD1-S03
▲	▲	施工	殿	御承諾印	図面名称	棟断面図	縮尺	A3=1/3	太耀産業 株式会社					

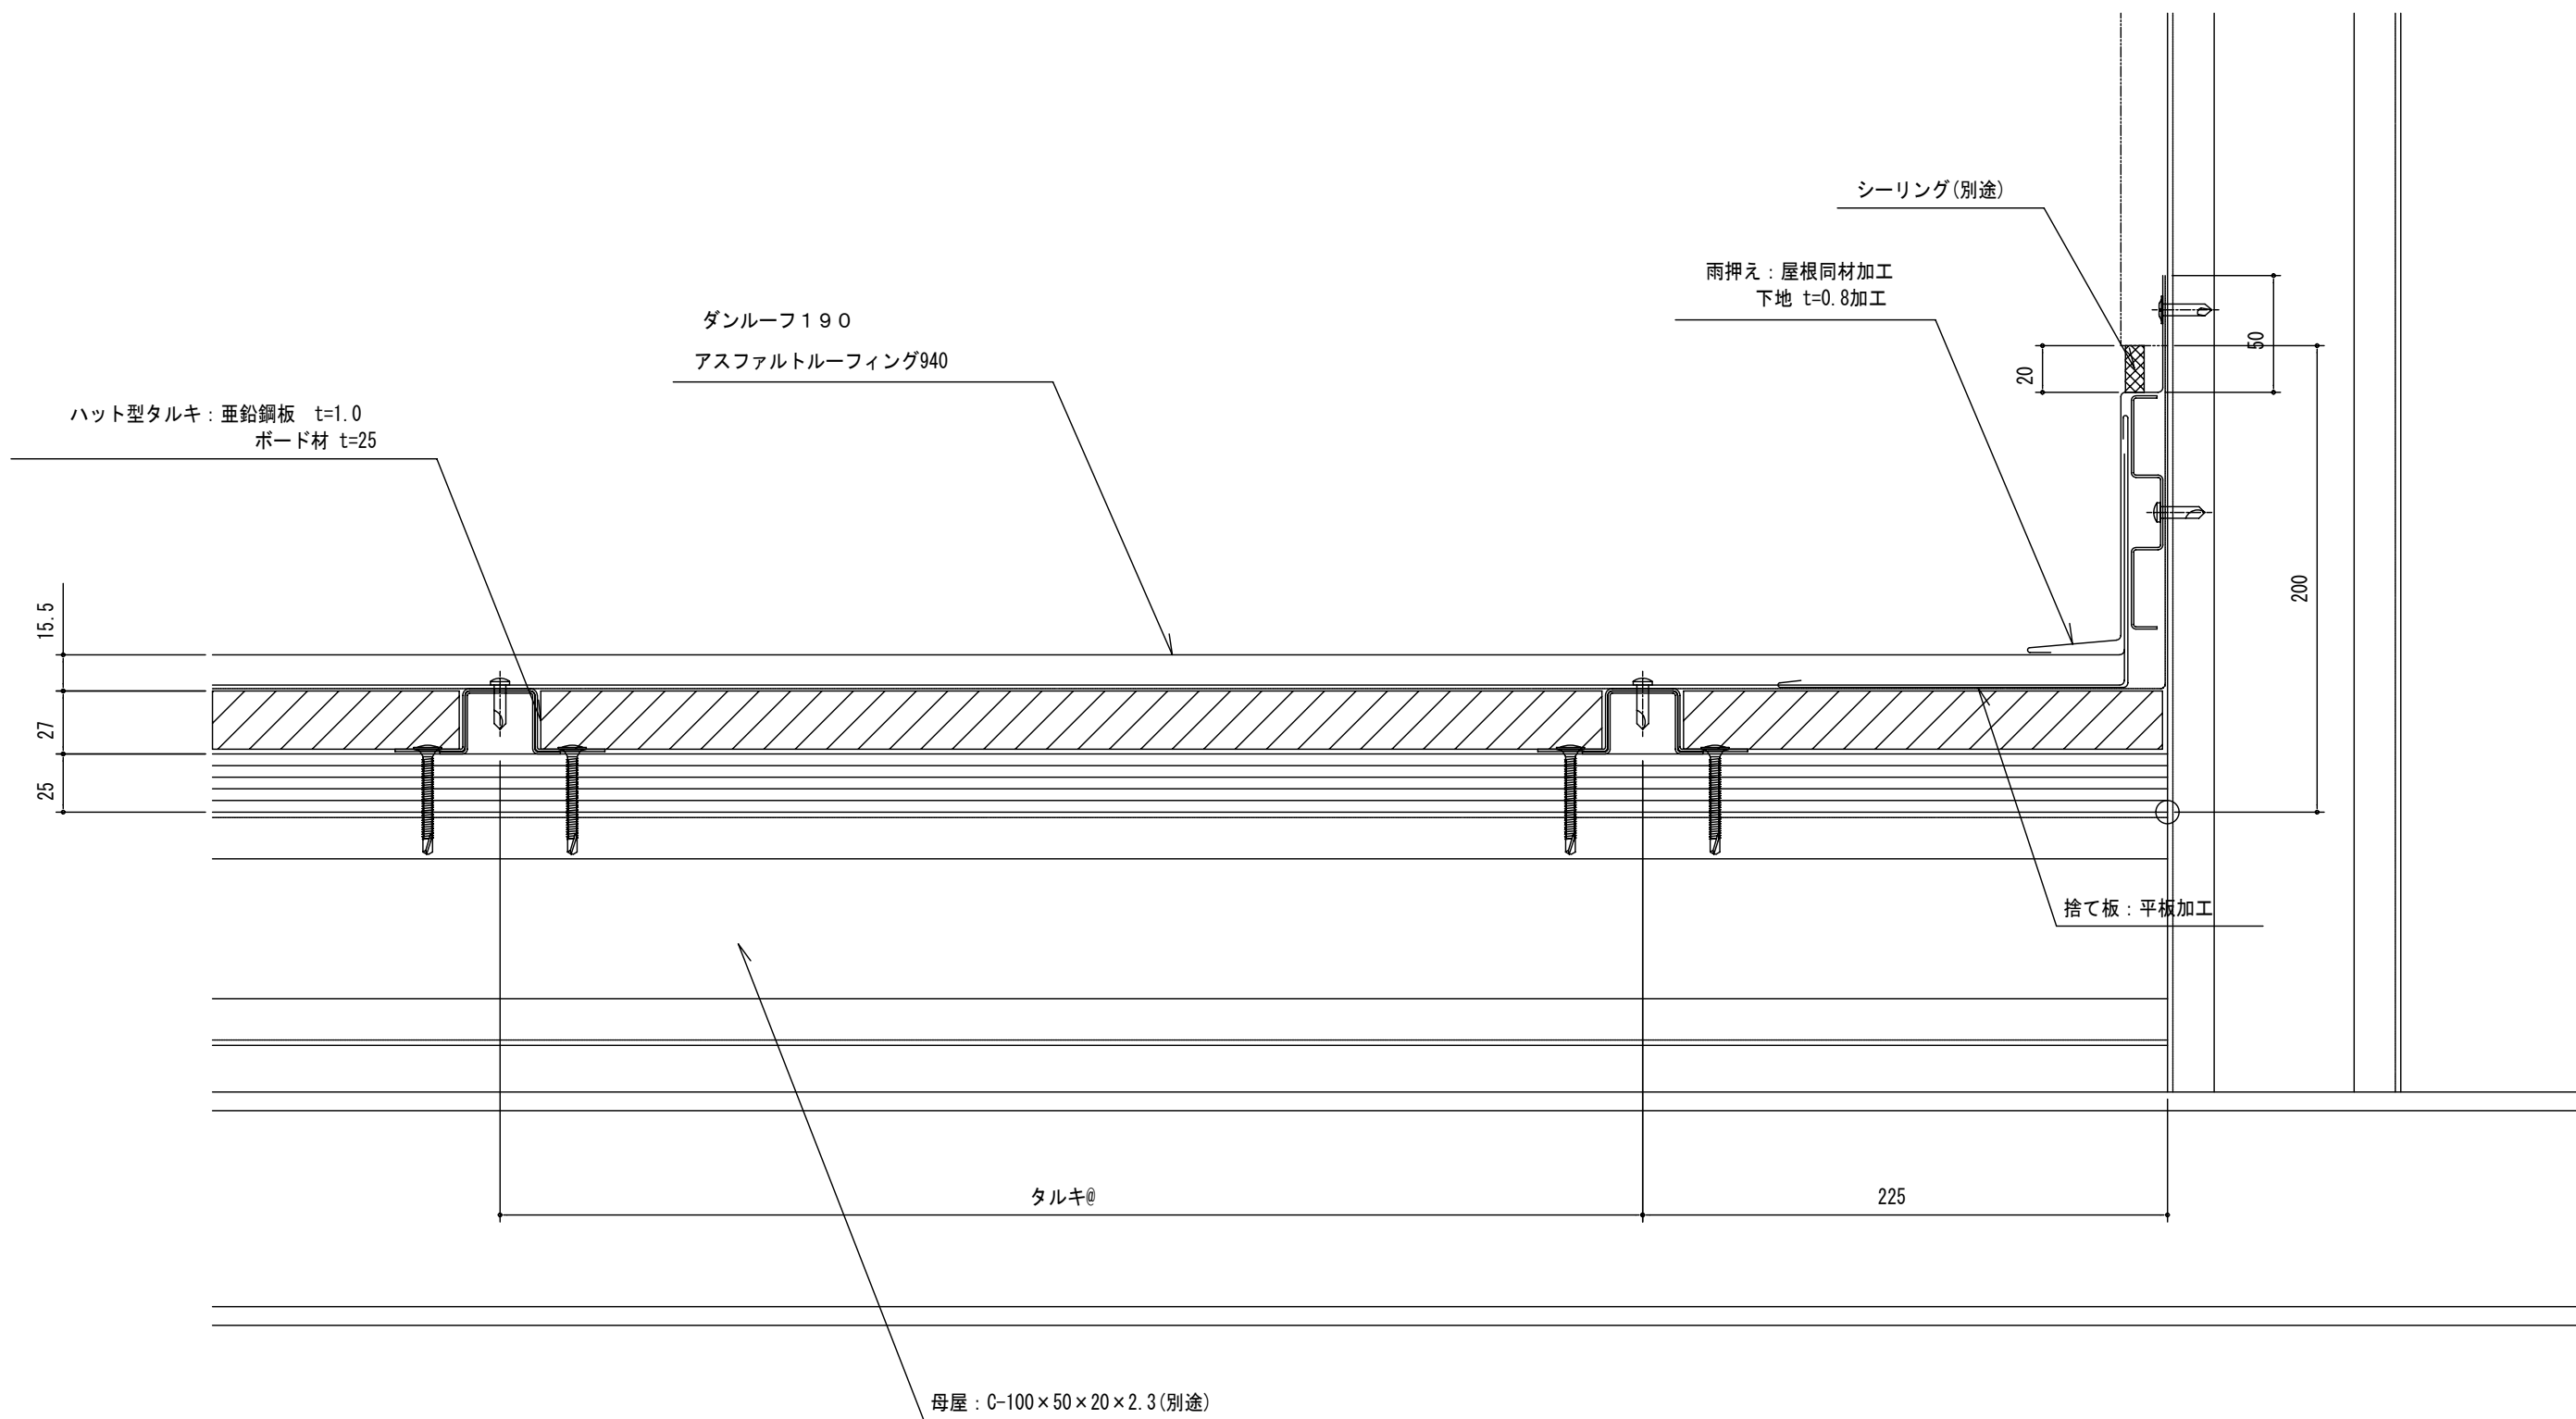

設計 施工	殿 殿	御承諾印	工事名称 ダンルーフ190標準断面図	製図年月日 '05.07.12	担当 後園	製図 MS	図面番号 HD1-S05
		御承諾印	図面名称 壁捨て谷断面図	縮尺 A3=1/3	太耀産業 株式会社		

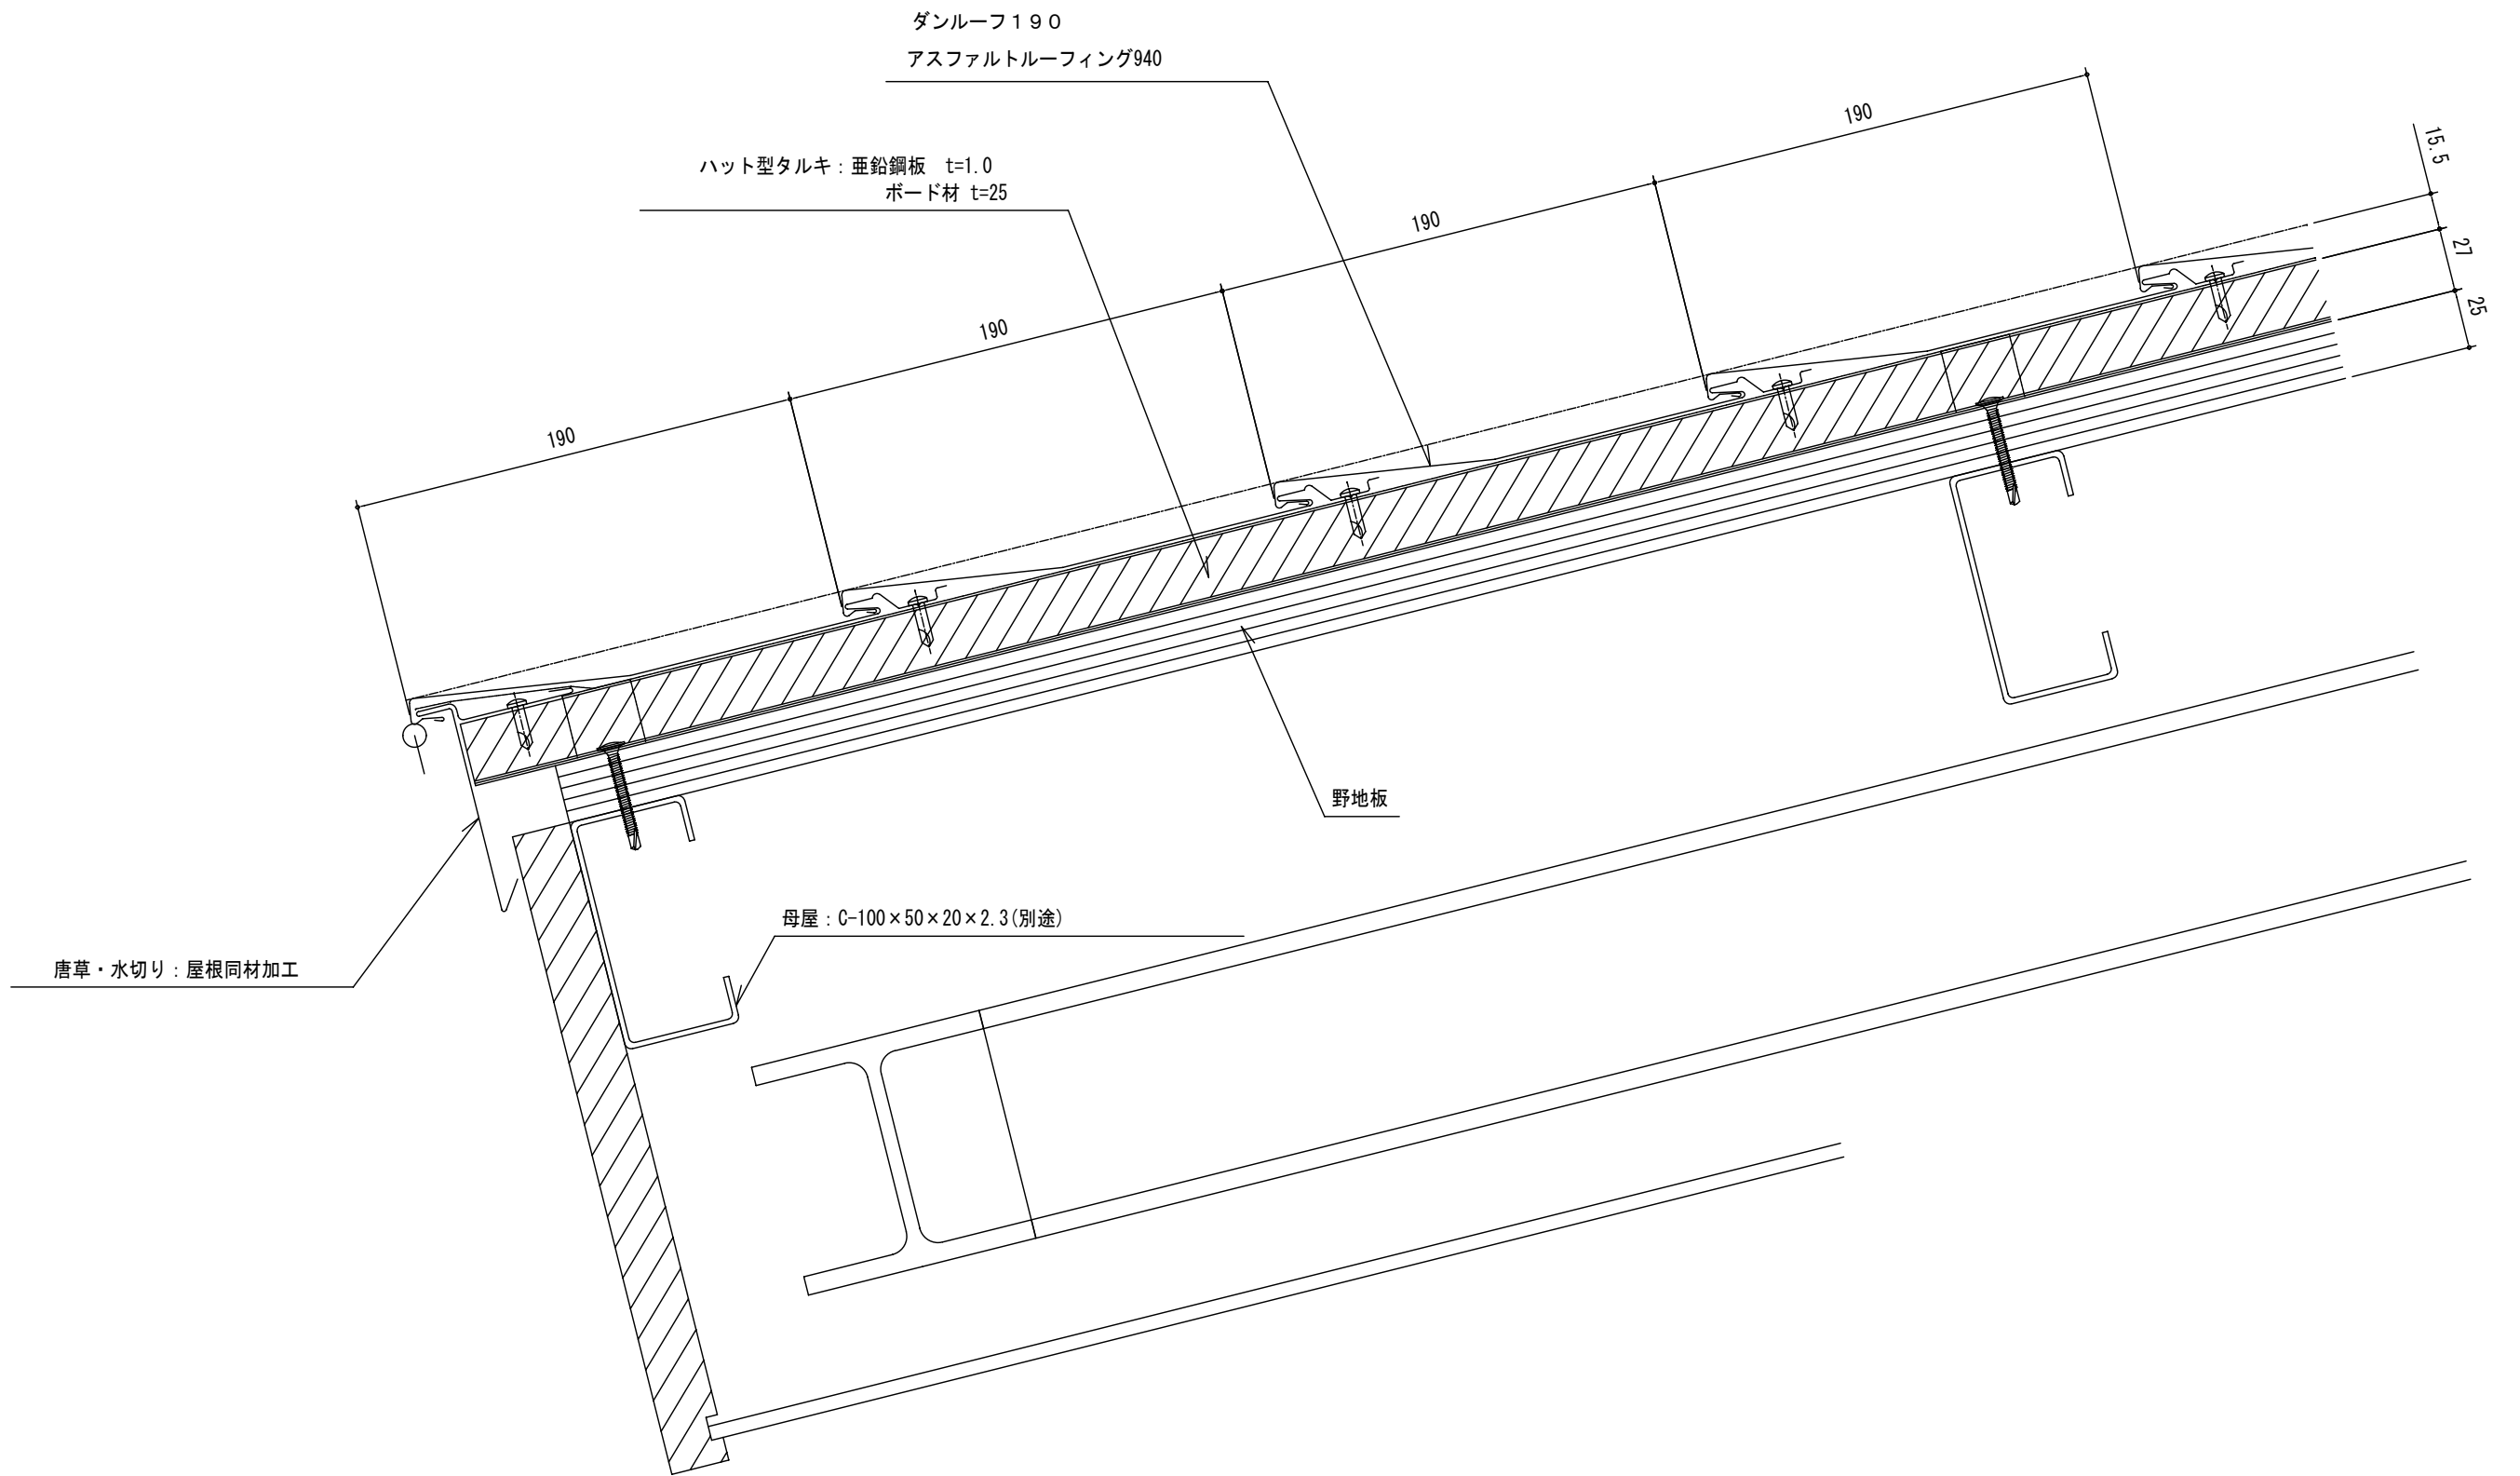

	設計	殿	御承諾印	工事名称	ダンルーフ190標準断面図	製図年月日	担当	検図	製図	図面番号
	施工	殿	御承諾印	図面名称	軒先断面図	'05.07.12			MS	HD1-S01
							縮尺	太耀産業 株式会社		
						A3=1/3				

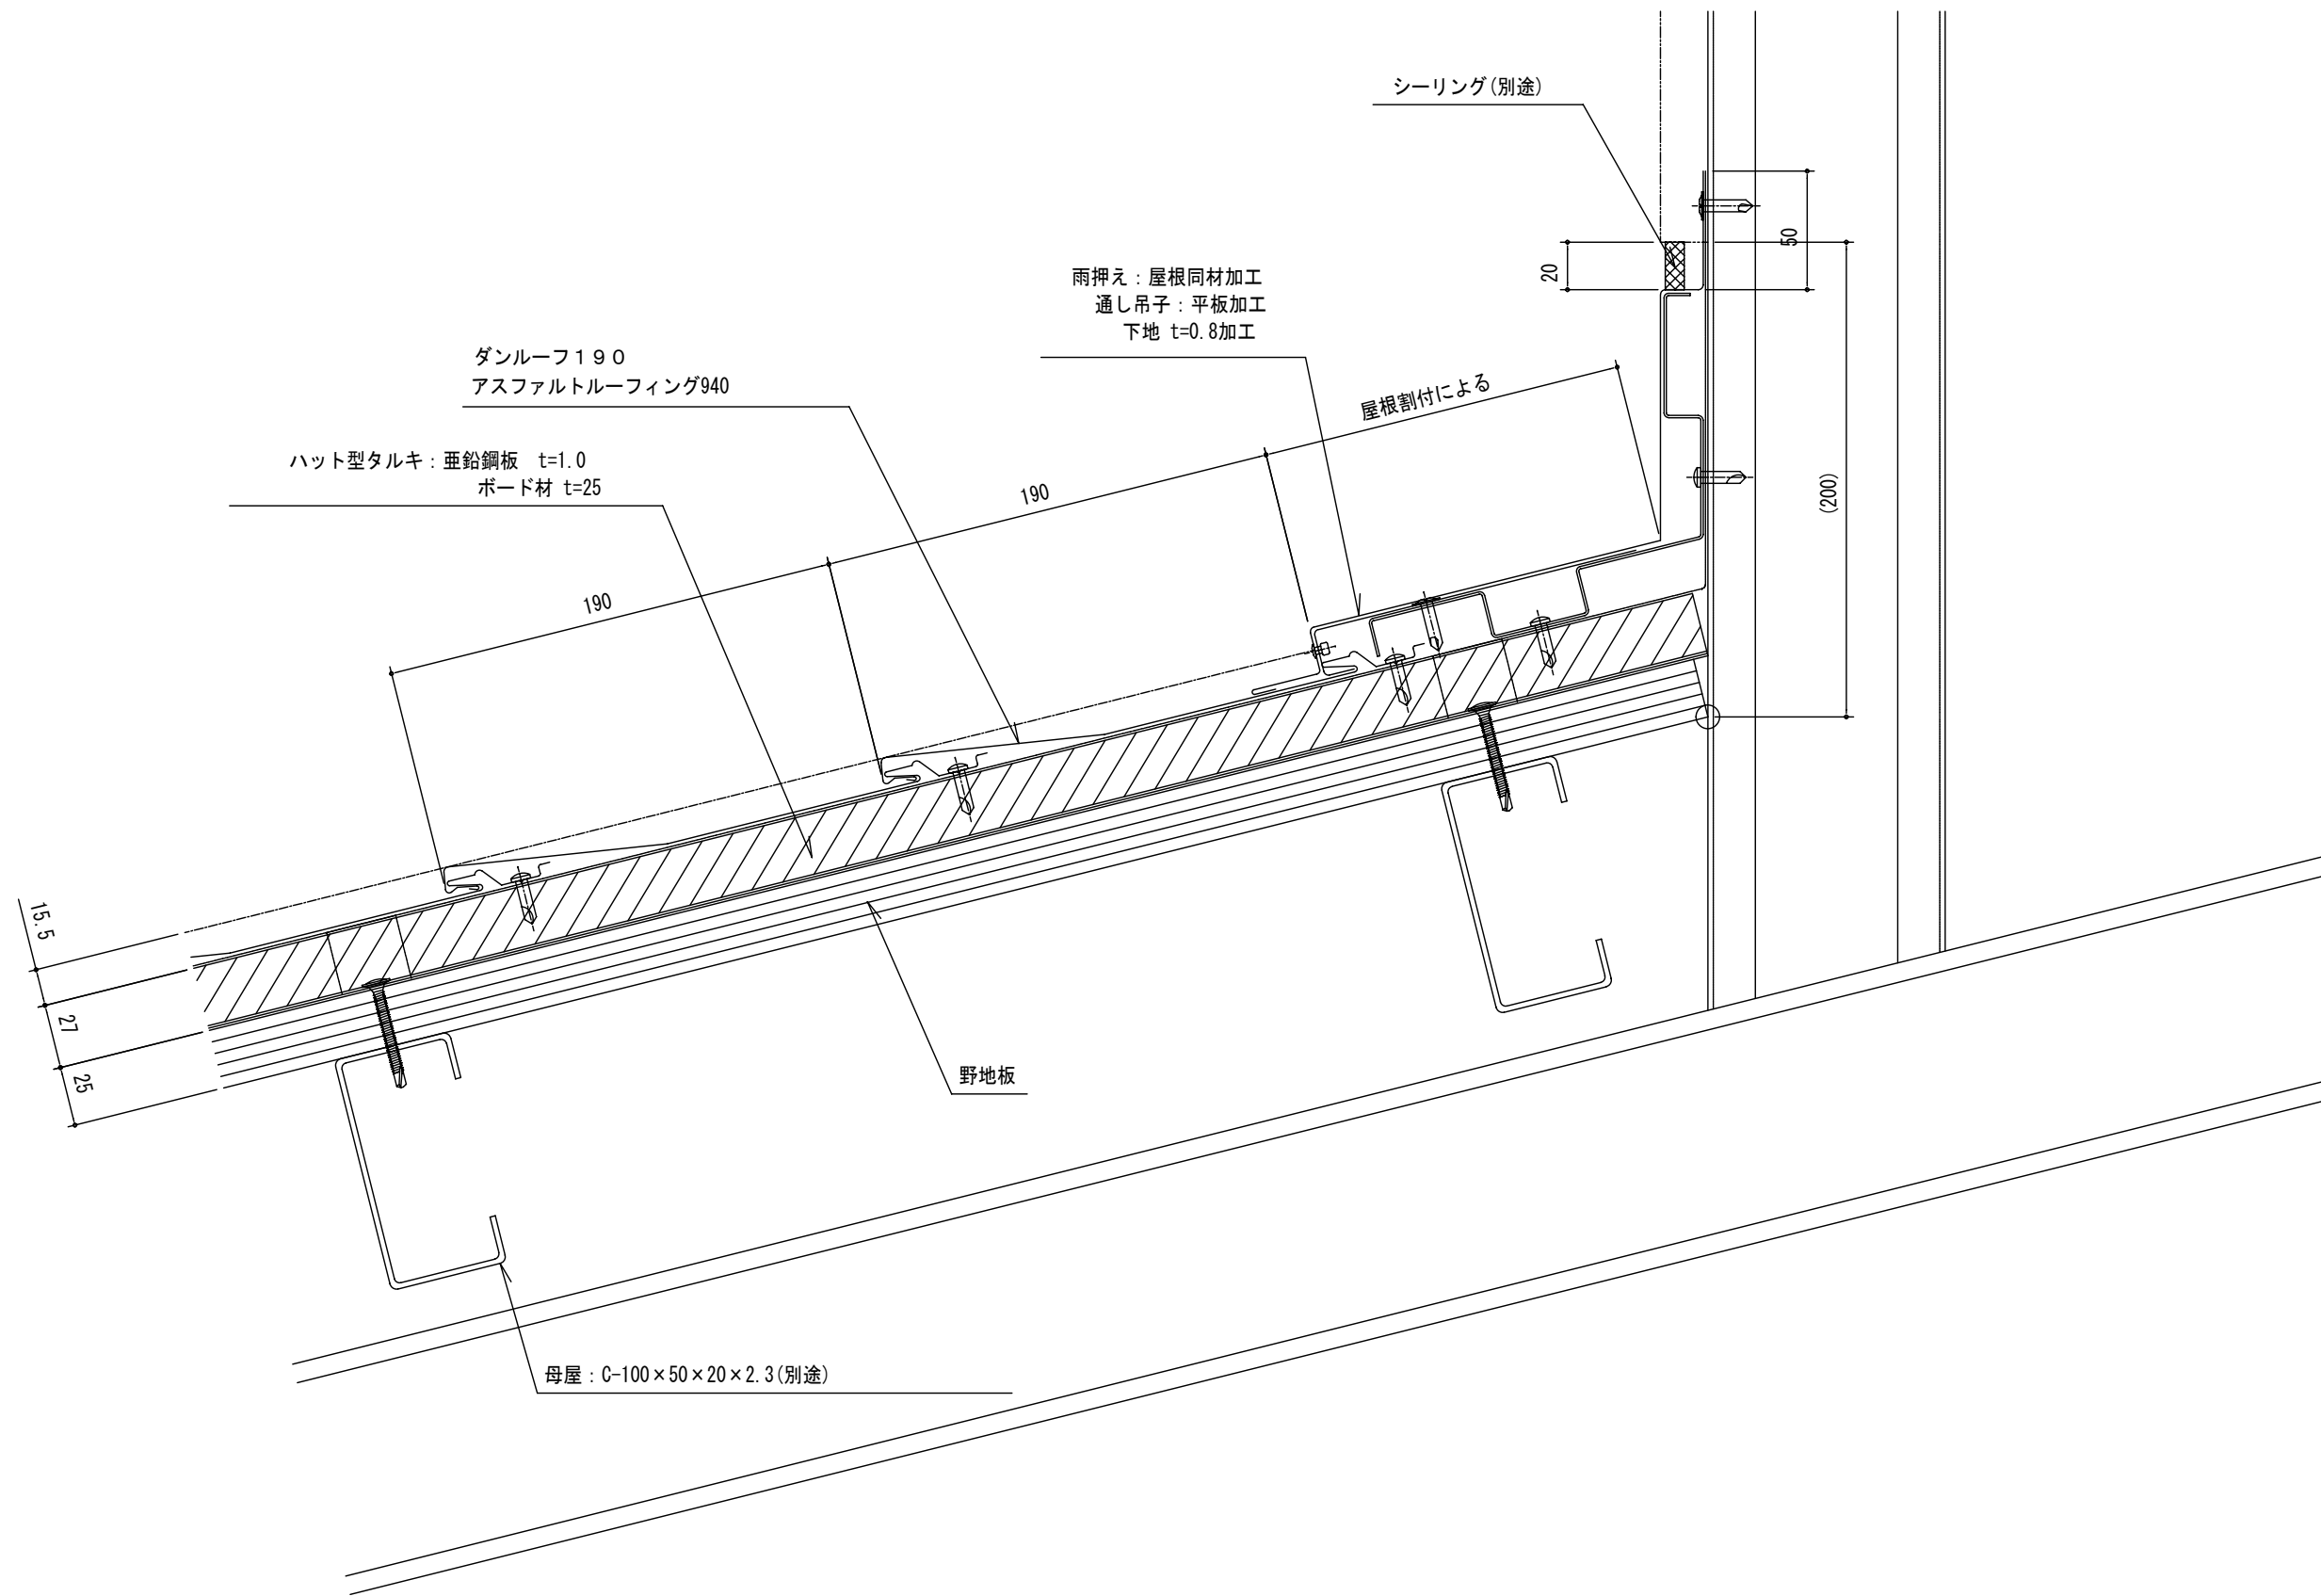

11 12 13	設計	殿 御承諾印	工事名称 ダンルーフ190標準断面図	製図年月日 '05.07.12	担当 検図 製図 MS	図面番号 HD1-S04
	施工	殿 御承諾印	図面名称 壁立上り断面図	縮尺 A3=1/3	太耀産業 株式会社	

