



ダンルーフ 225 標準断面図

(S造)


太耀産業 株式会社

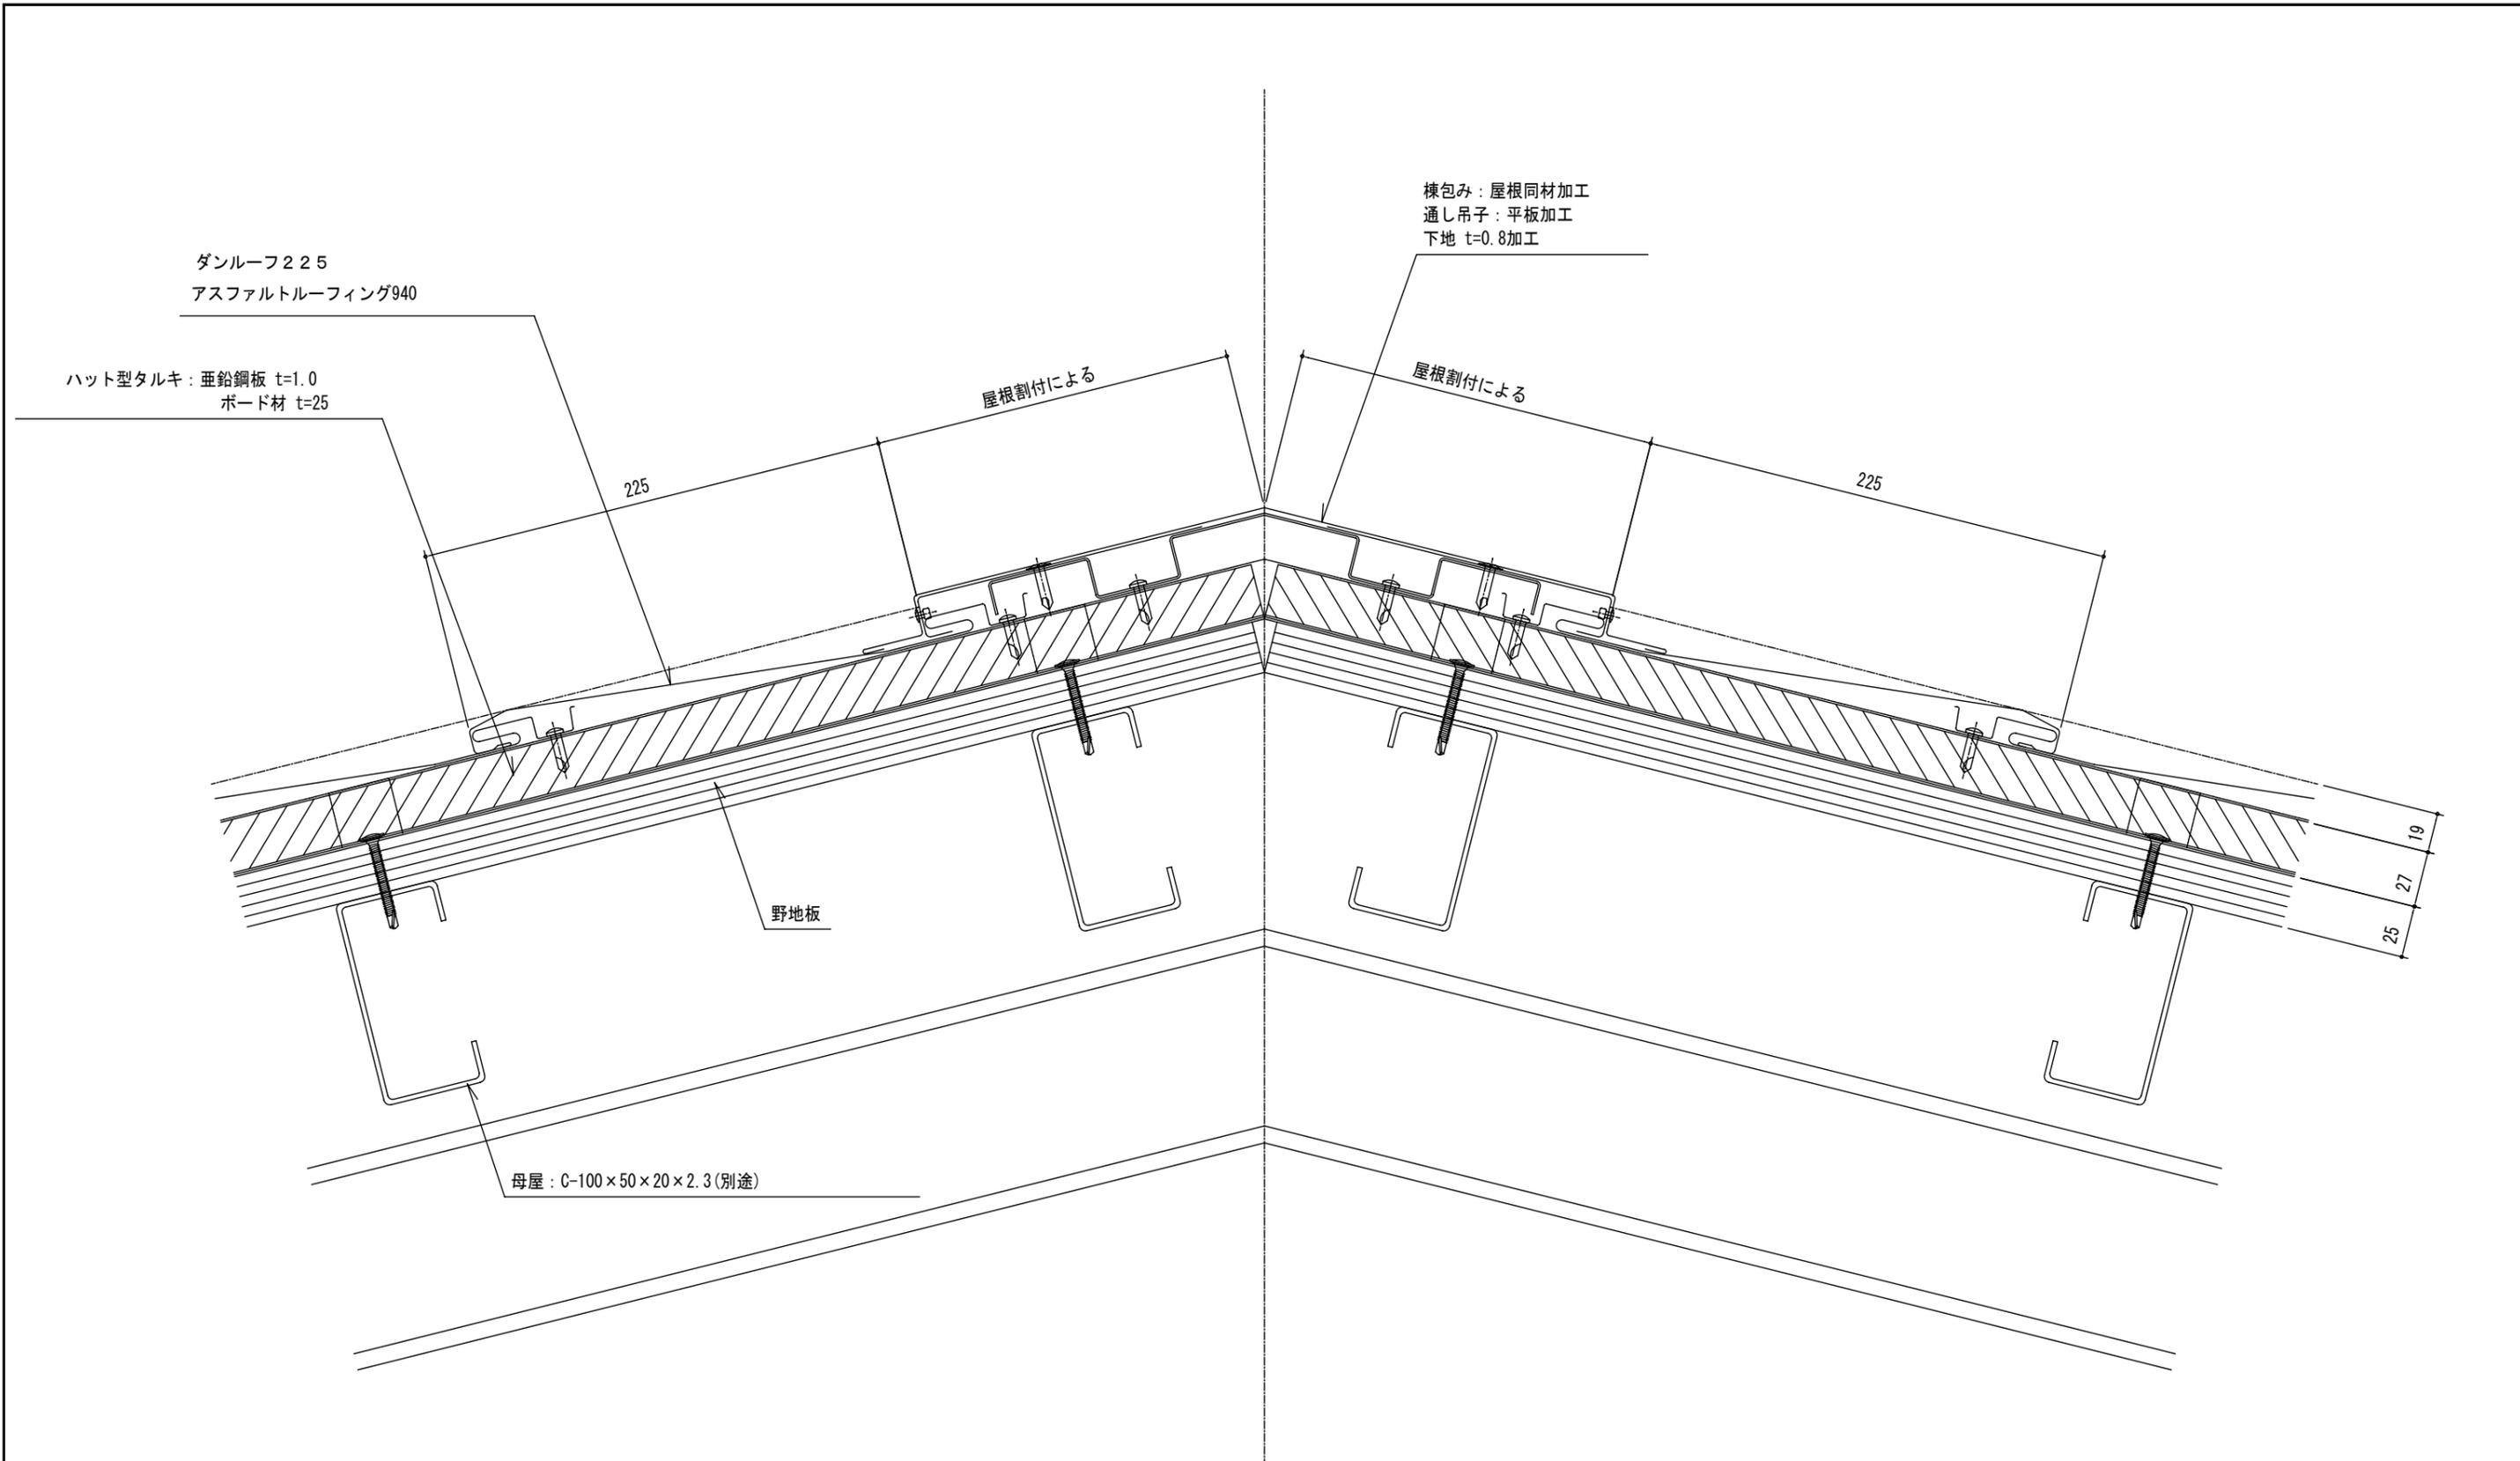


△	△	設計	殿	御承諾印	工事名称	ダンルーフ 225 標準断面図	製図年月日	担当	検図	製図	図面番号
△	△			御承諾印			05.07.12				
△	△	施工	殿	御承諾印	図面名称	棟断面図	縮尺	太耀産業 株式会社			
△	△			御承諾印			A3=1/3				

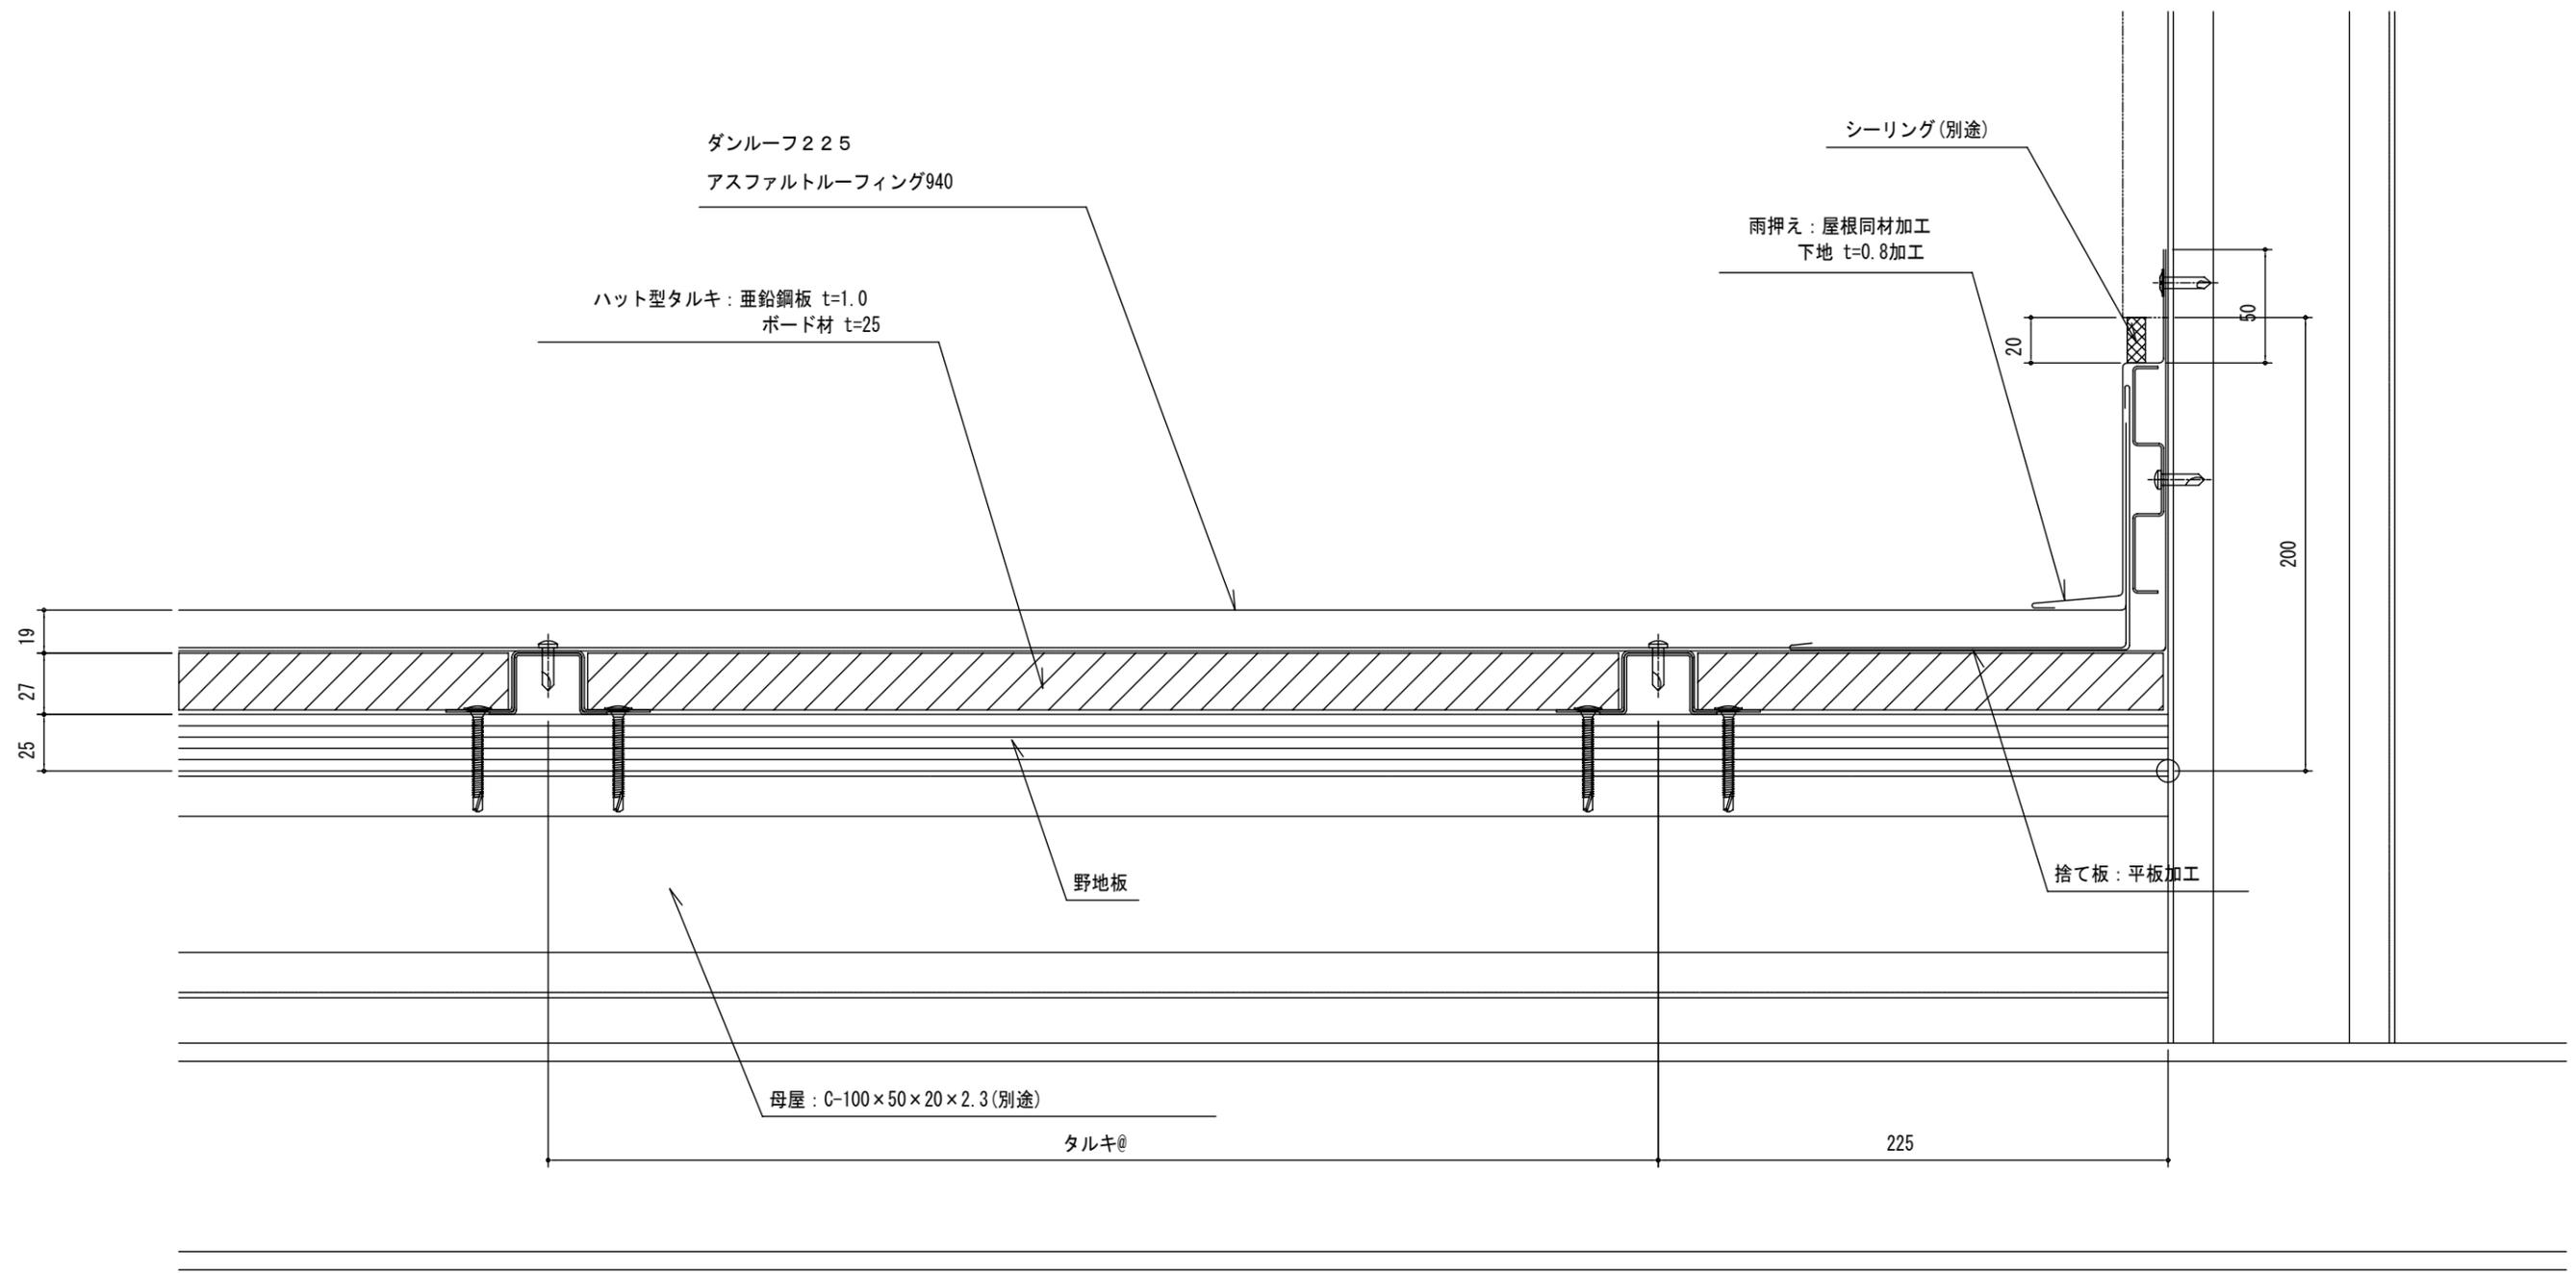


設計 施工	殿 殿	御承諾印	工事名称	ダンルーフ 225 標準断面図	製図年月日	'05.07.12	担当	検図	製図	図面番号
		御承諾印	図面名称	壁捨て谷断面図	縮尺		太耀産業	株式会社	MS	HD2-S05
					A3-1/3					

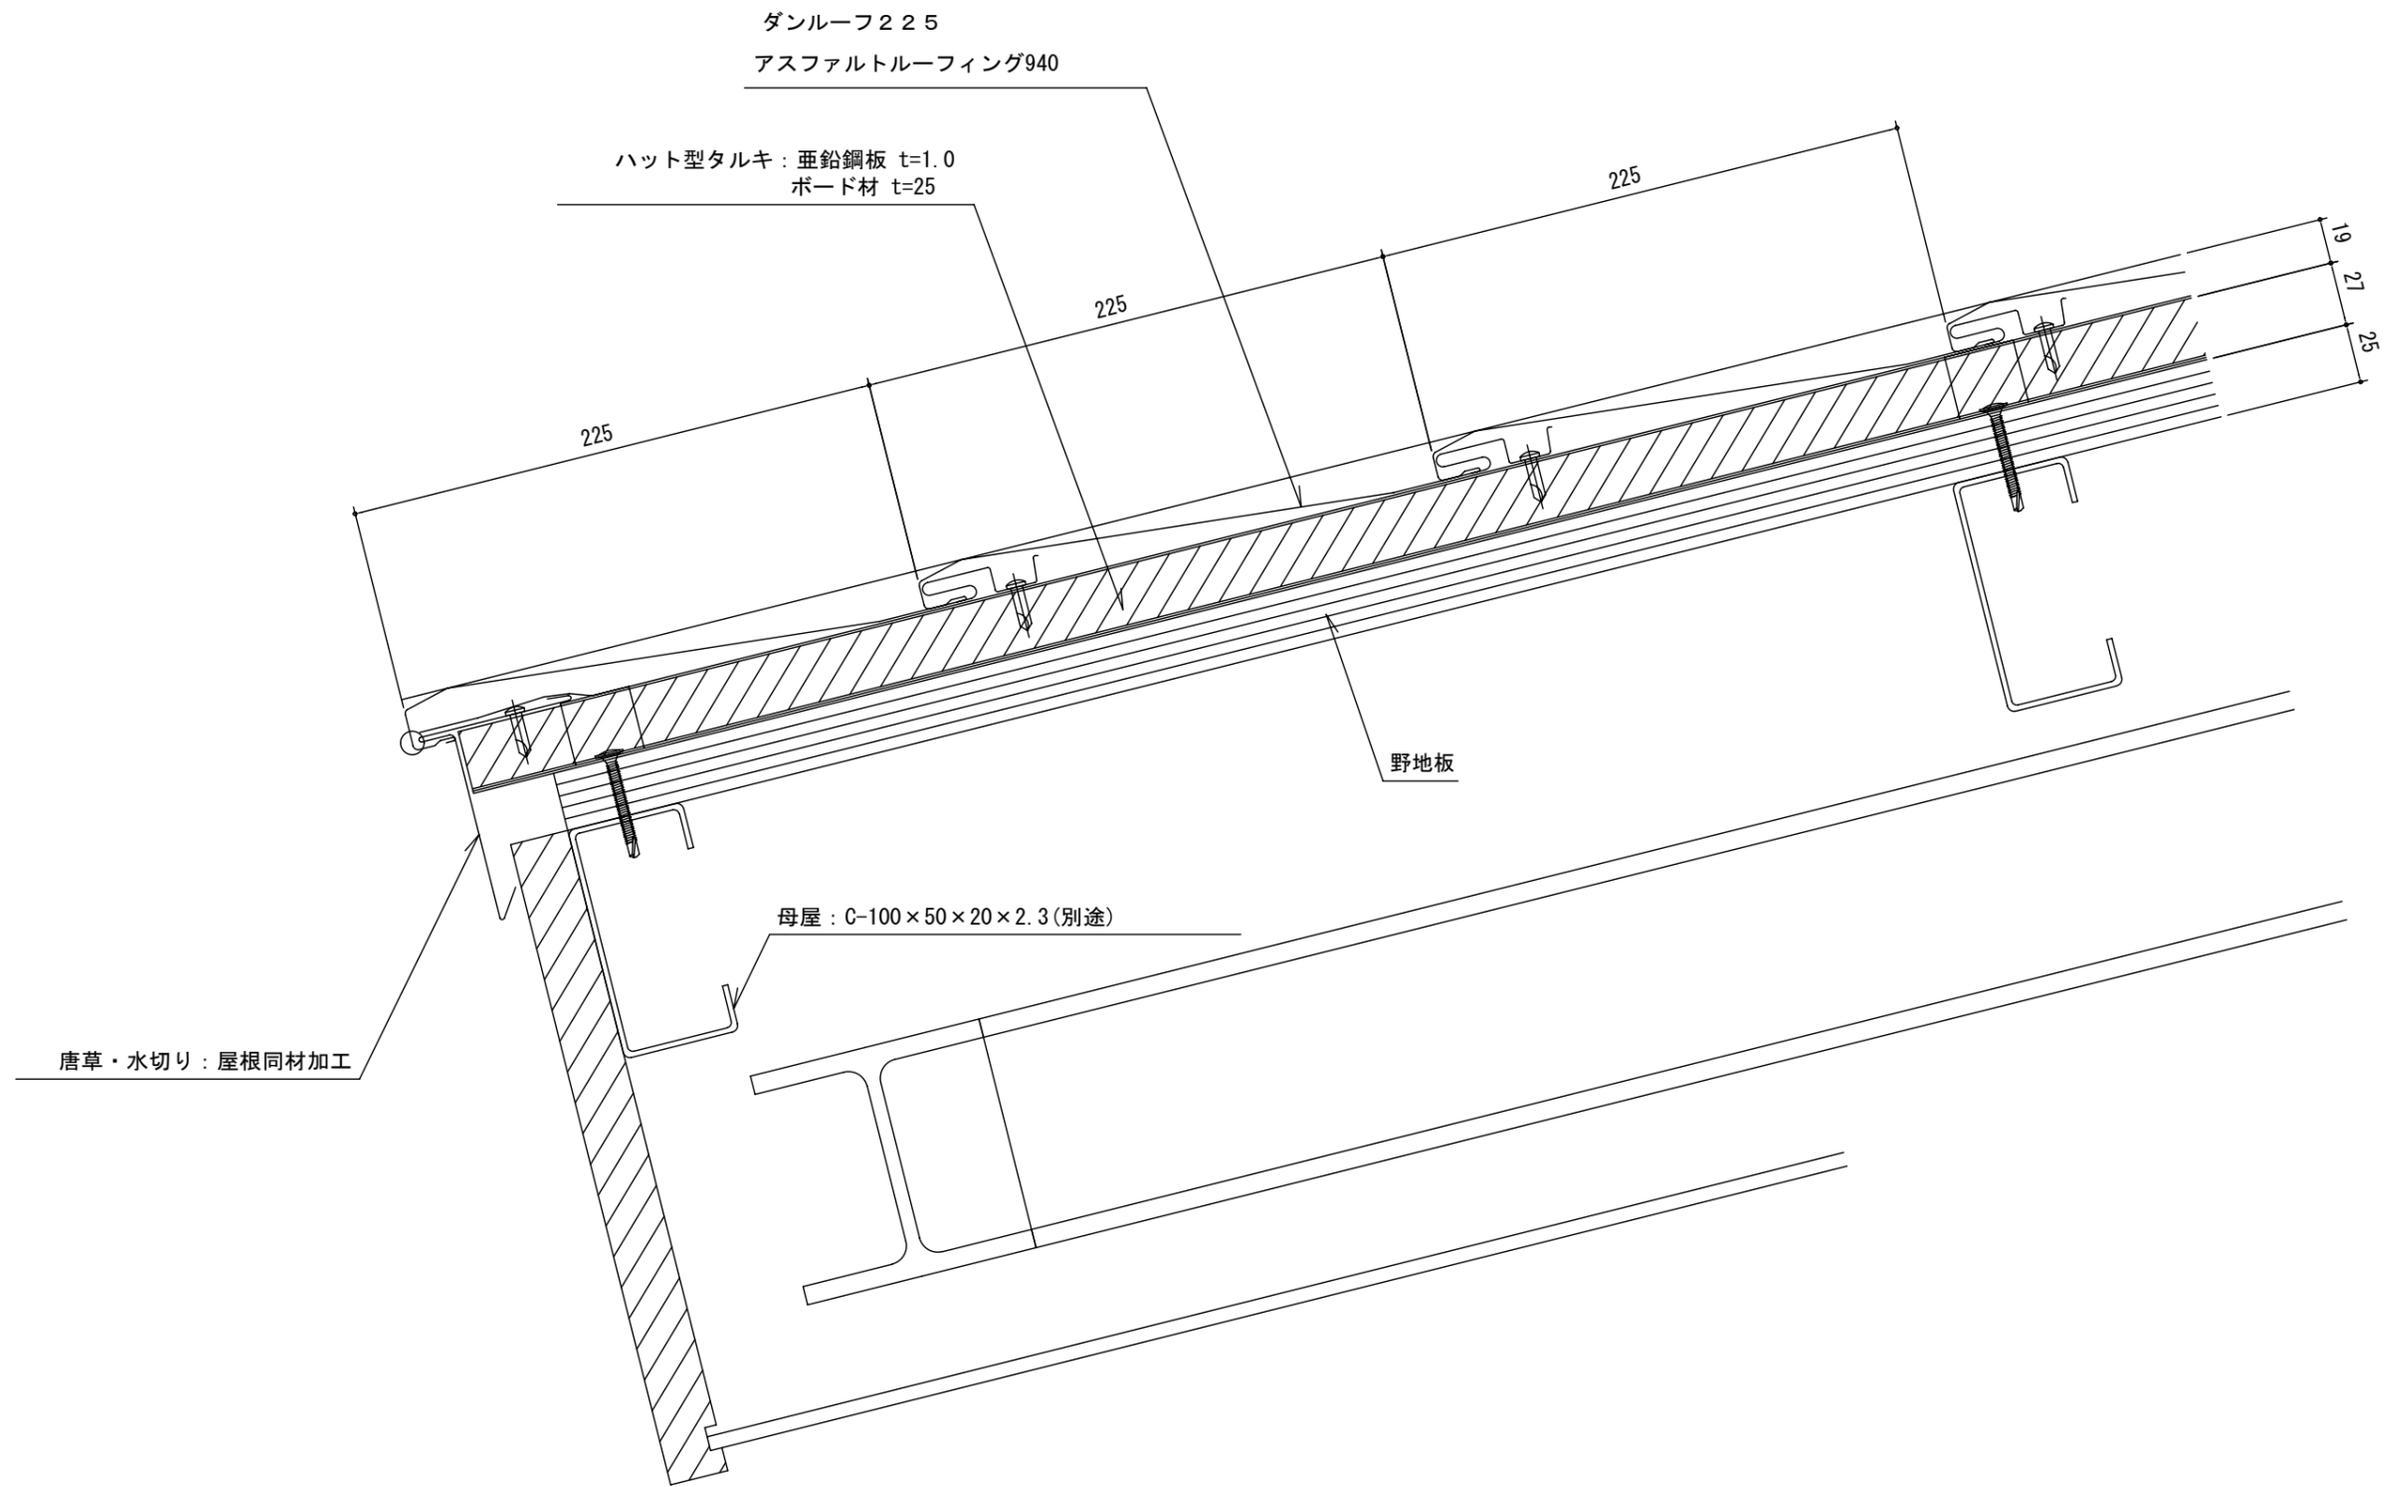

訂 正	△	設計	殿	御承諾印	工事名称	ダンルーフ225標準断面図	製図年月日	担当検図	製図	図面番号	
	△			△			'05.07.12				MS
	△			△			縮尺				太耀産業 株式会社
	△	施工	殿	御承諾印	図面名称	軒先断面図	A3=1/3				

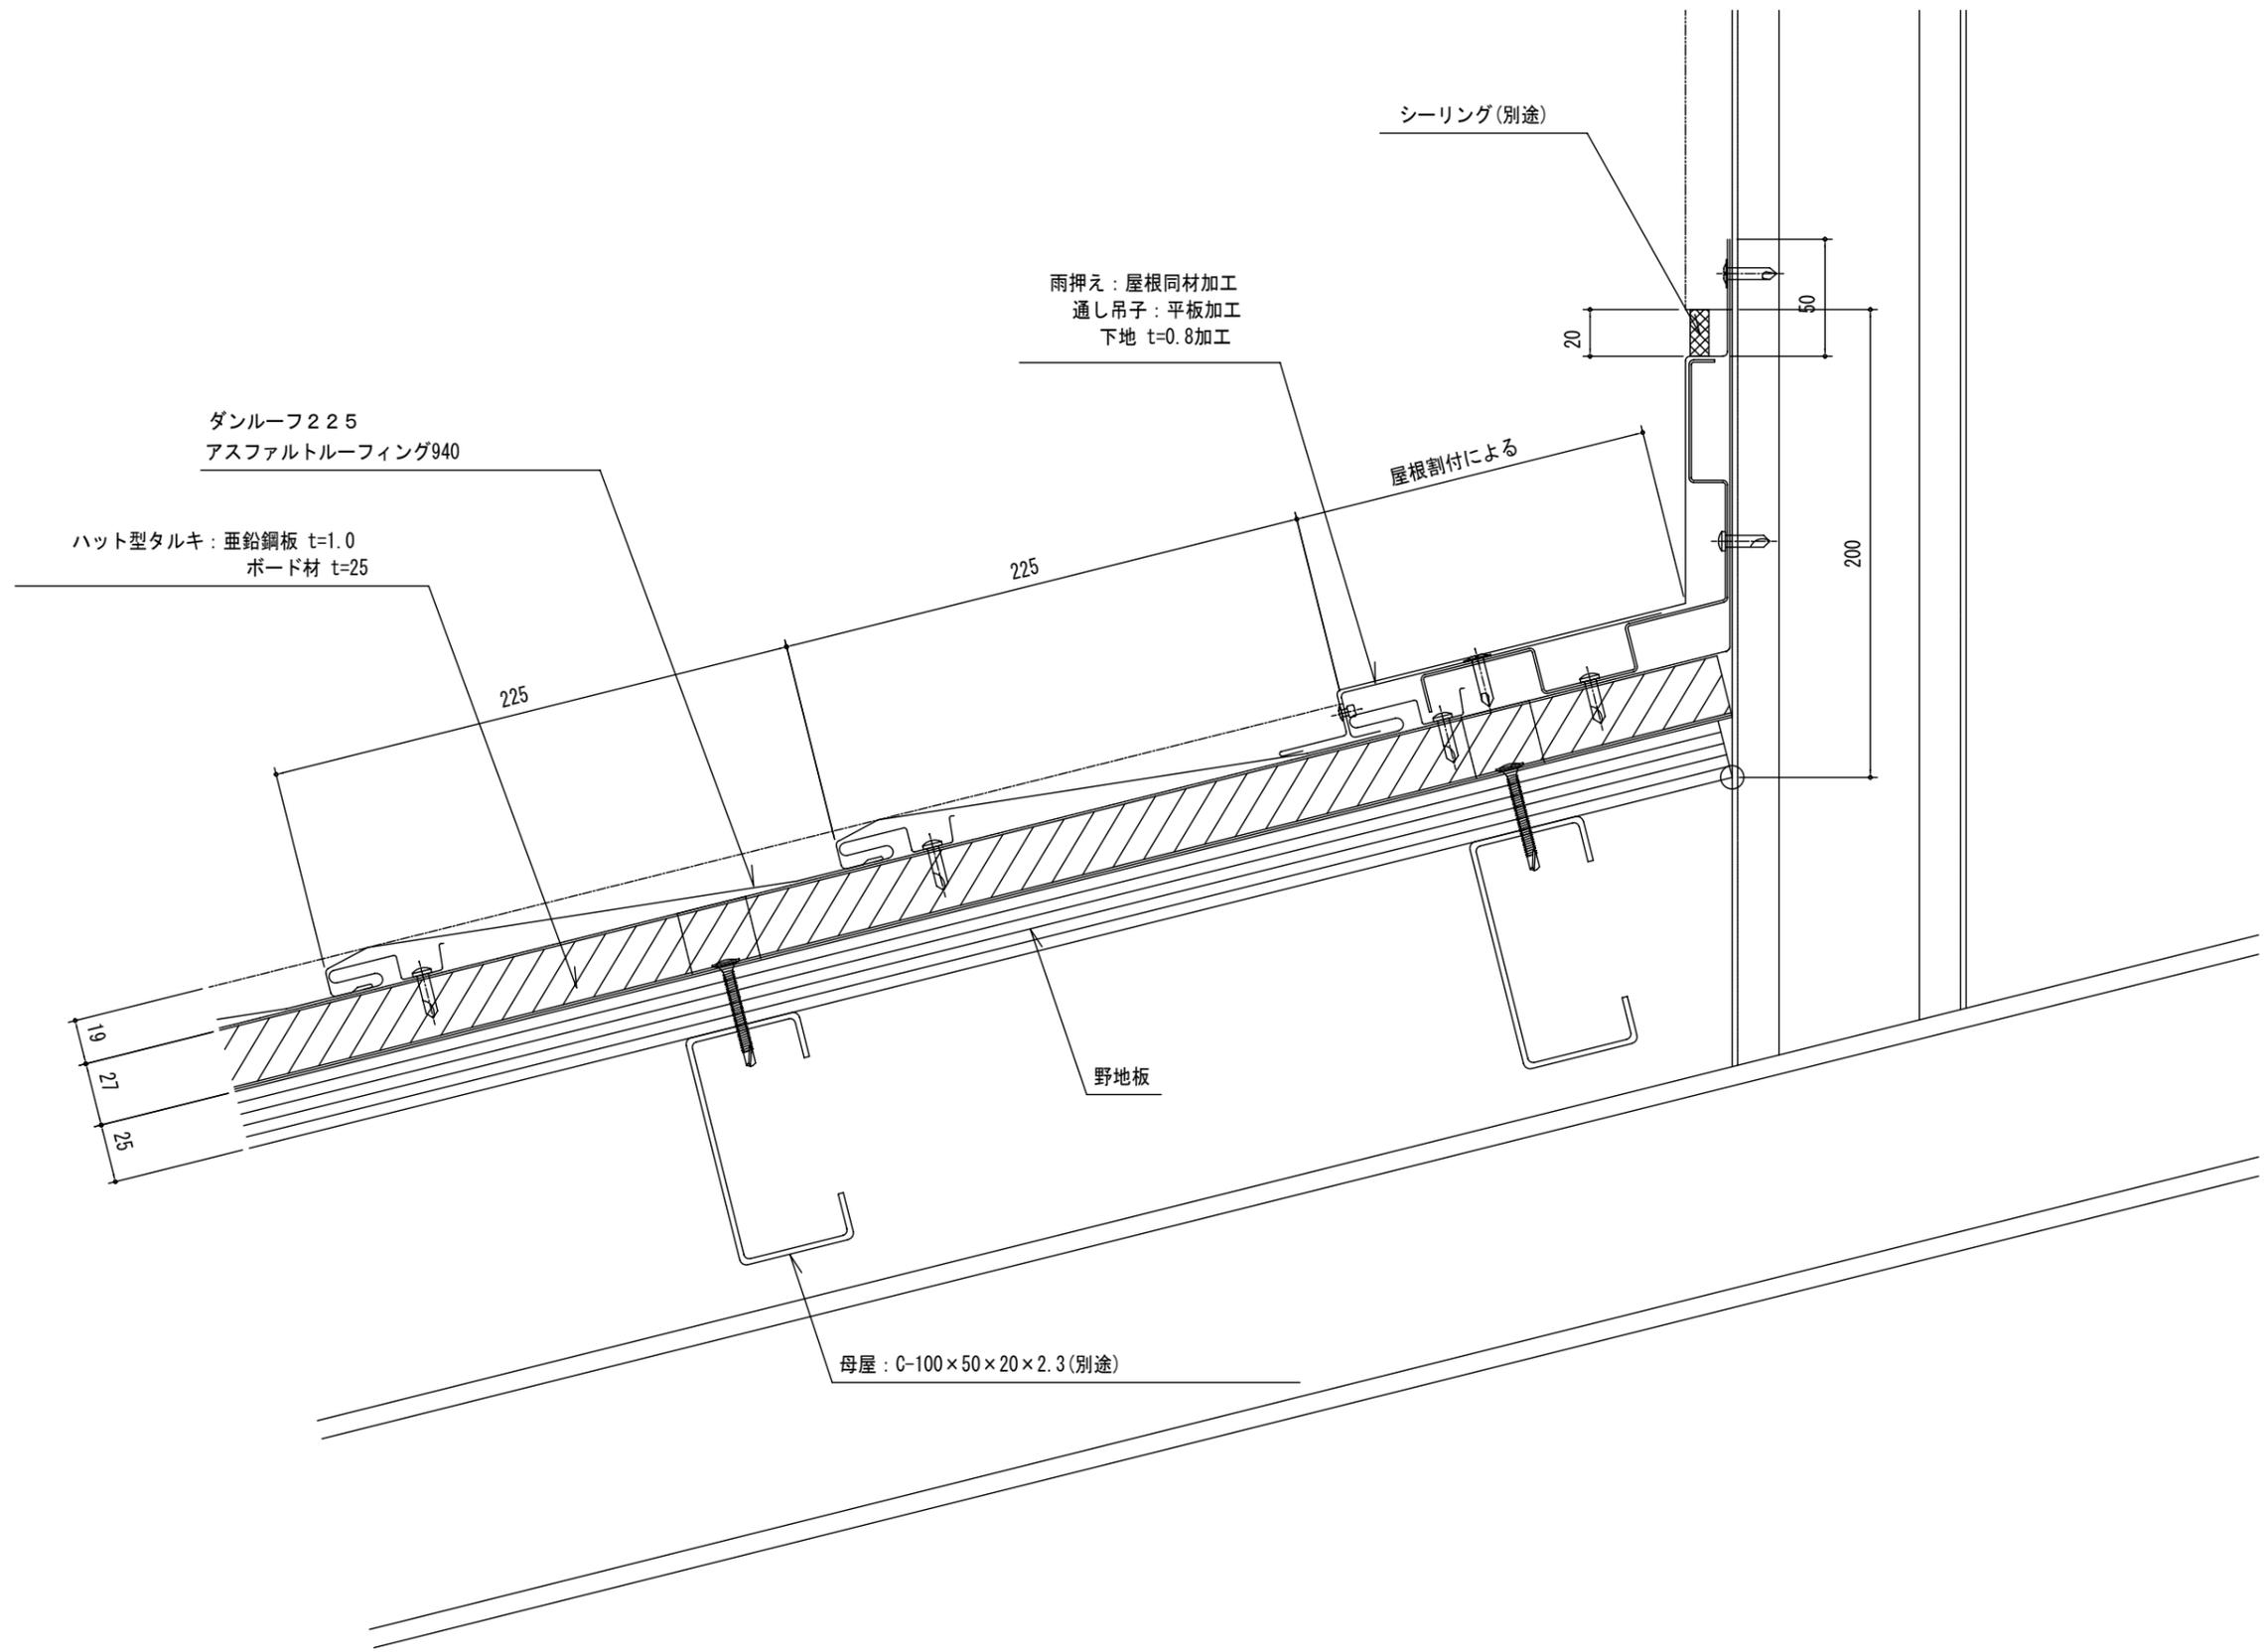

図面管理 図面番号 図面名称 図面内容 図面作成 図面確認 図面修正 図面廃止	設計 施工	殿 殿	御承諾印	工事名称	ダンルーフ 225 標準断面図	製図年月日	05.07.12	担当	検図	製図	図面番号
			御承諾印	図面名称	壁立上り断面図	縮尺	MS	太耀産業 株式会社	HD2-S04		
						A3=1/3					

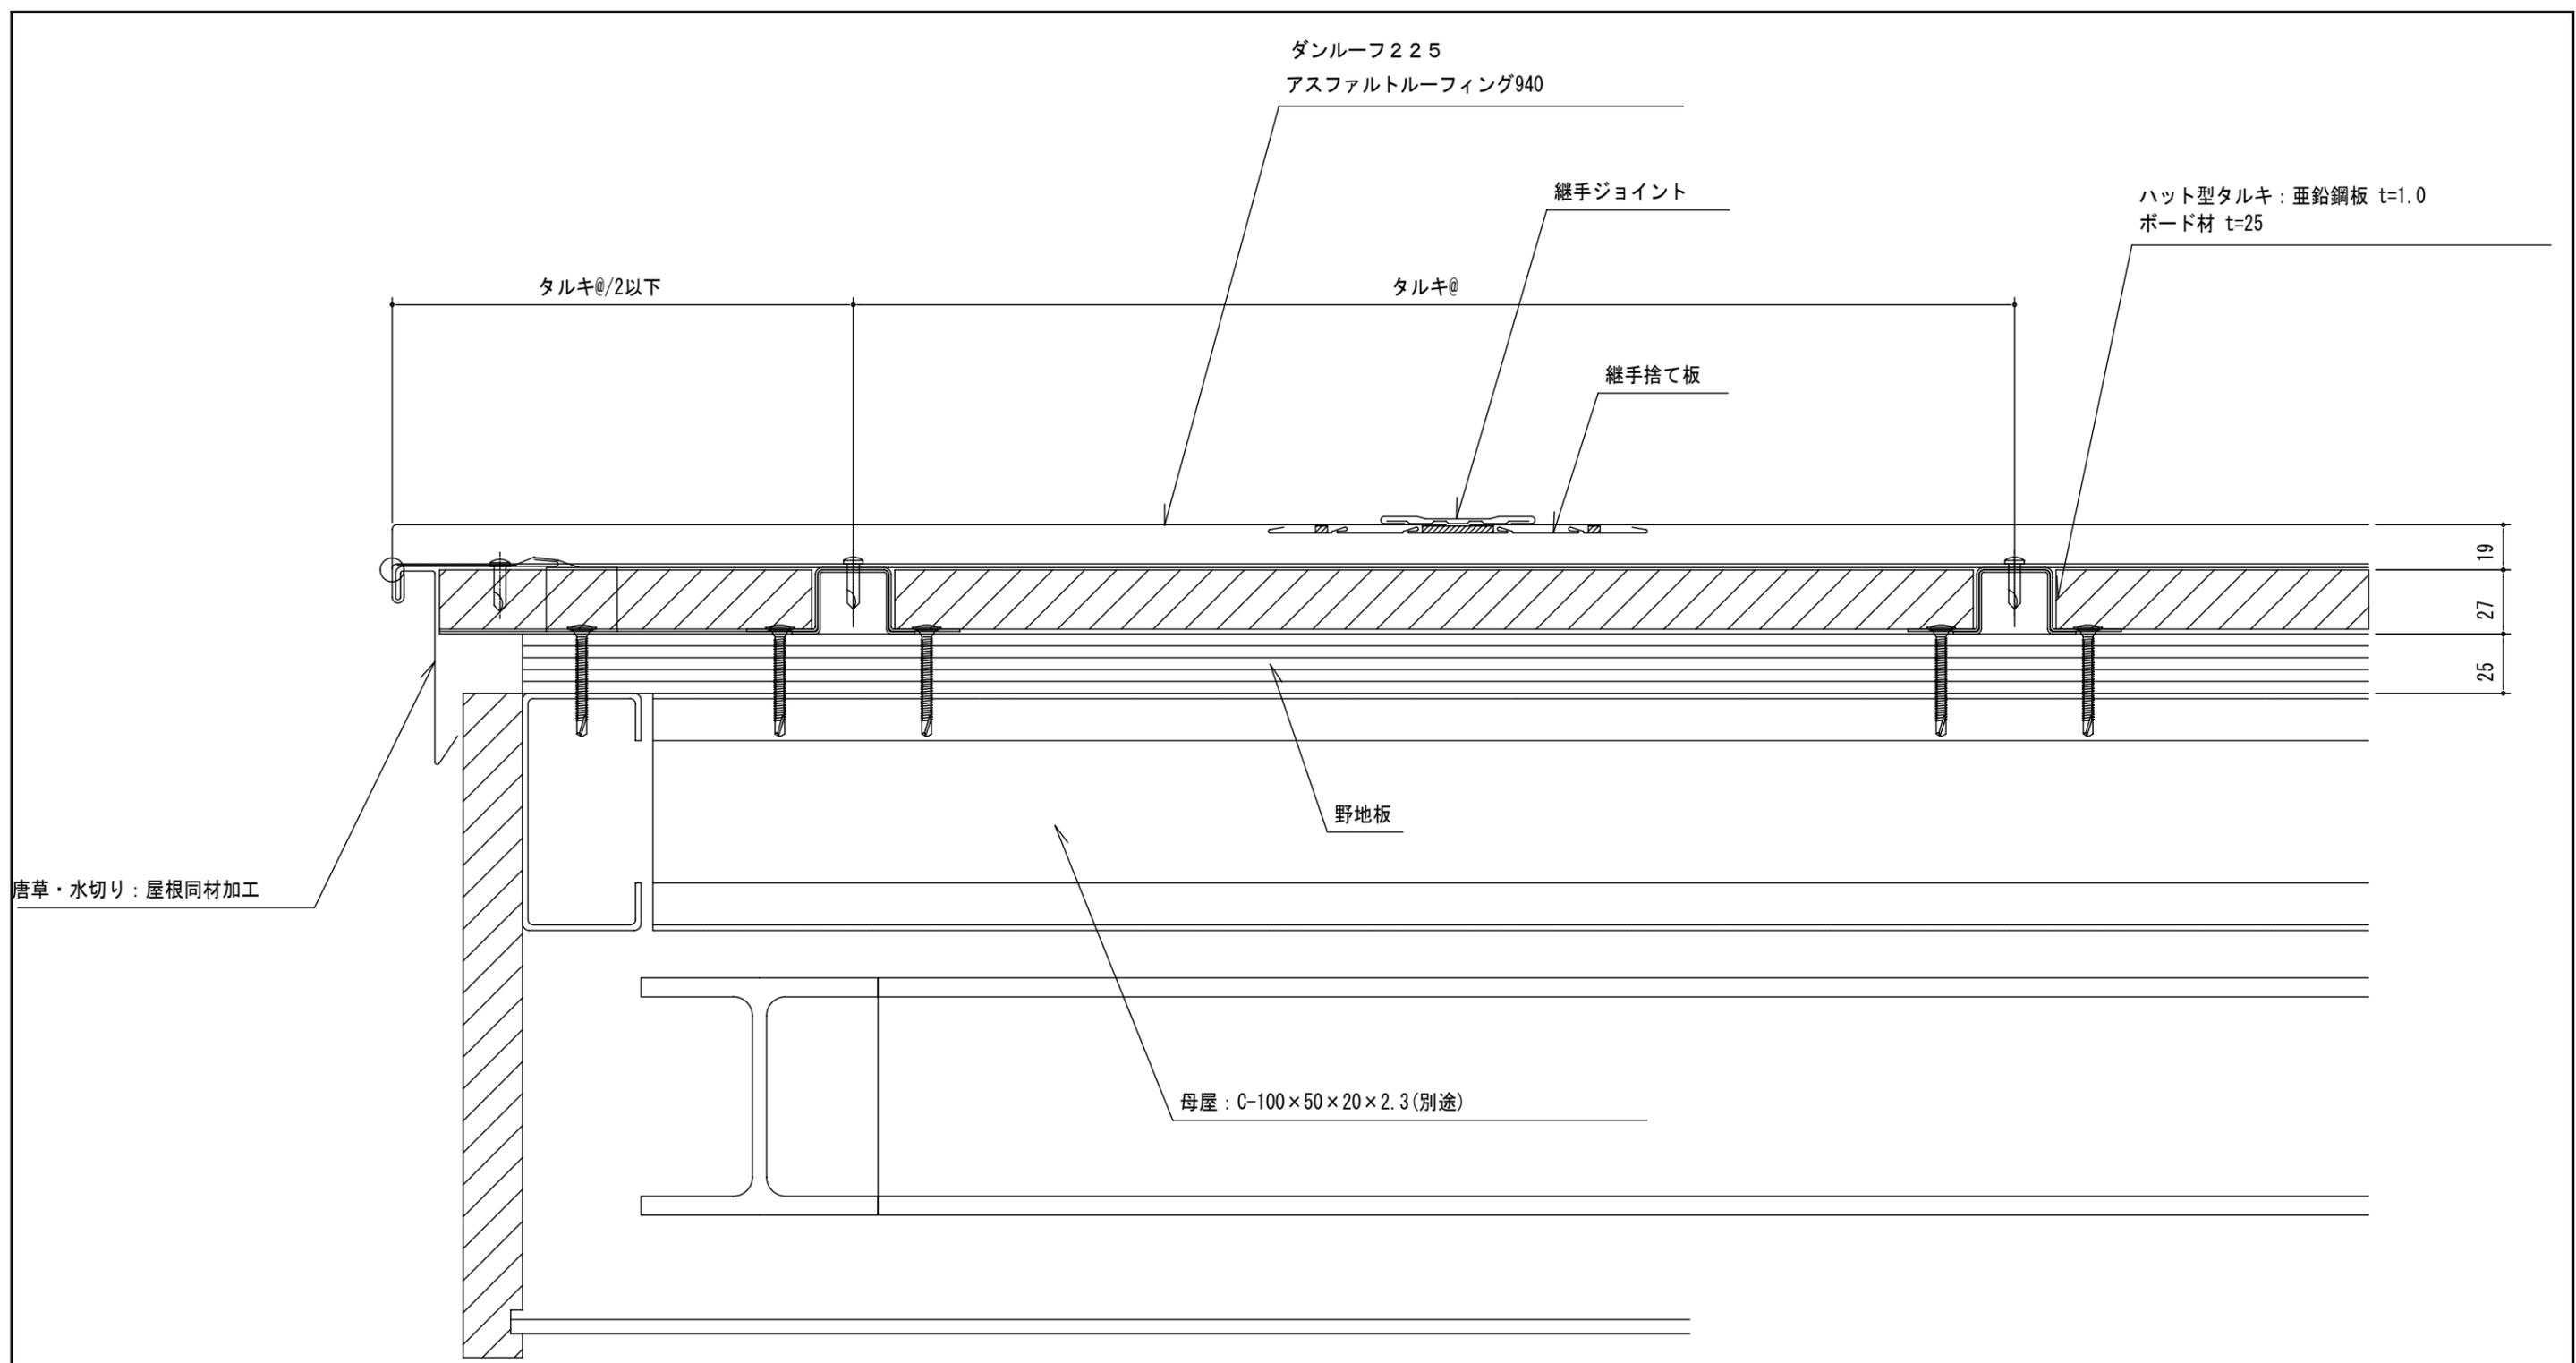

設計	殿	御承諾印	工事名称	ダンルーフ225標準断面図	製図年月日	10/08/18	担当	検図	製図	図面番号
施工	殿	御承諾印	図面名称	ケラバ詳細図	縮尺	1/2	太耀産業 株式会社			1
<small>〒701-0125 岡山県岡山市長瀬花野5-3 TEL. 0861-292-2225 (代) FAX. 0861-292-2772</small>										